


Scheda 1
Scala 1: 200

Agenzia del Territorio
CATASTO FABBRICATI
Ufficio provinciale di
Ferrara

Dichiarazione protocollo n. FE0044508 del 02/04/2013
Pianimetria da v.l.v. in Comune di Codigoro
Via Rosario
c.v. 20

Identificativi Catastali:
Sezione:
Foglio: 84
Particella: 544
Subalterno: 2
Completata da:
Bartolomeo Silvio
Iscritto all'albo:
Geometri
Prov. Ferrara
N. 01557

Ultima planimetria in atti
Data: 29/09/2025 - n. T197798 - Richiedente: PRDNL764E48C814P
Totale schede: 2 - Formato di acquisizione: A3(297x420) - Formato stampa richiesto: A4(210x297)

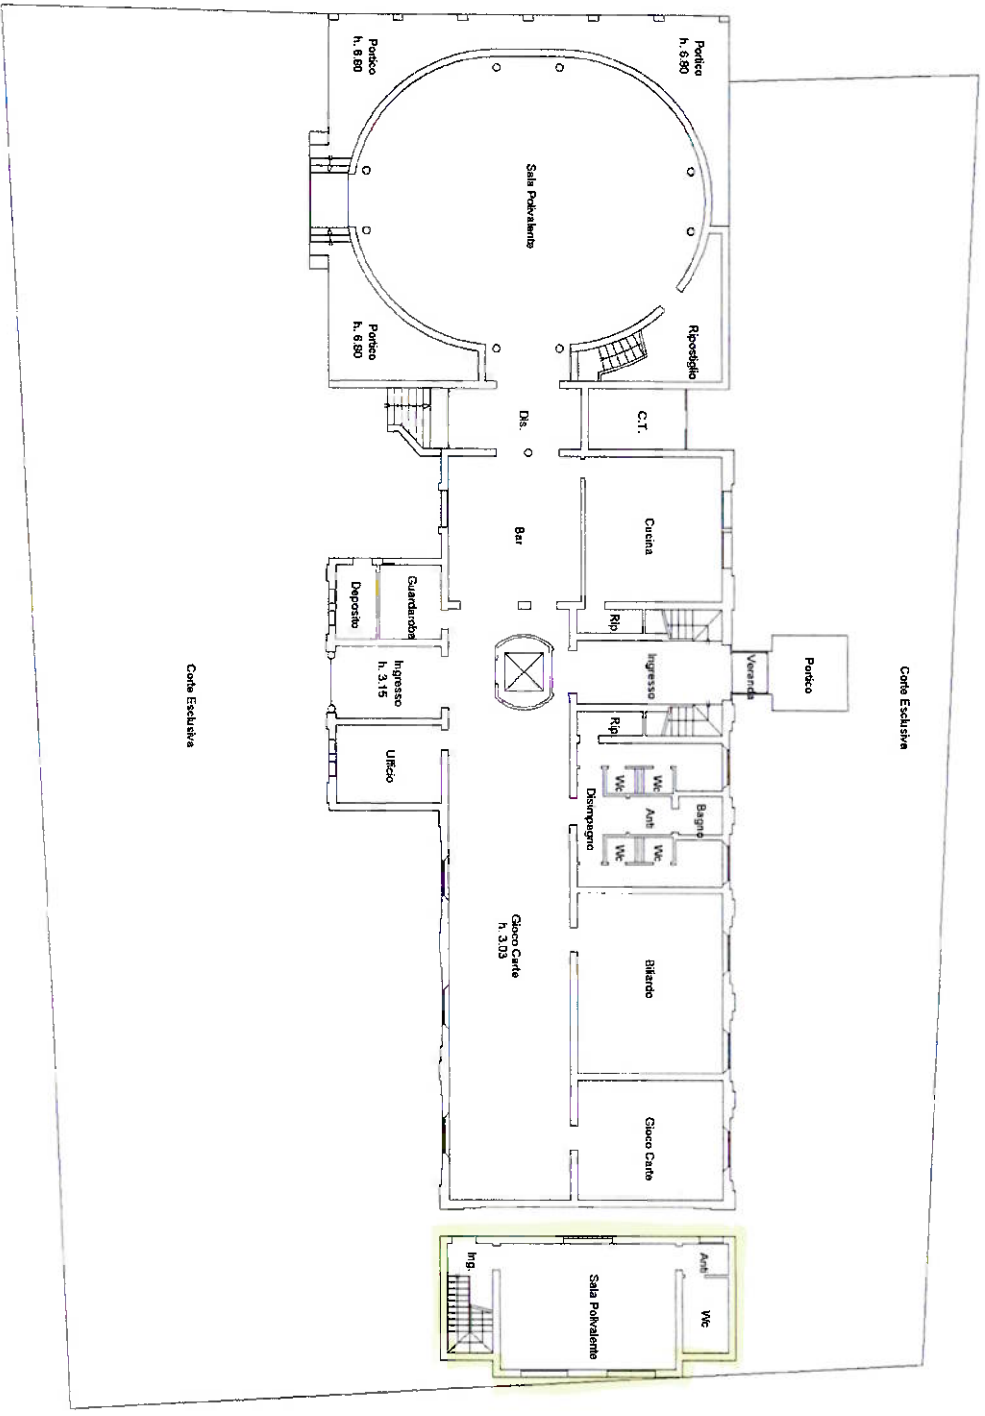

Pianta Piano Terra

Compilata da:
Barillanti Silvio
Iscritto all'albo:
Geometri
Prov. Ferrara
N. 01557



Pianta Piano Secondo
Sottotetto