

**Agenzia del Territorio  
CATASTO FABBRICATI  
Ufficio Provinciale di  
Ferrara**

Dichiarazione protocollo n. FE0082406 del 31/03/2010

Planimetria di u.i.u. in Comune di Codigoro

Localita' Pomposa Centro

civ.

Identificativi Catastali:

Sezione:

Foglio: 74

Particella: 110

Subalterno:

Compilata da:

Barillani Silvio

Iscritto all'albo:


Geometri

Prov. Ferrara

N. 1557

Scheda n. 1

Scala 1:200

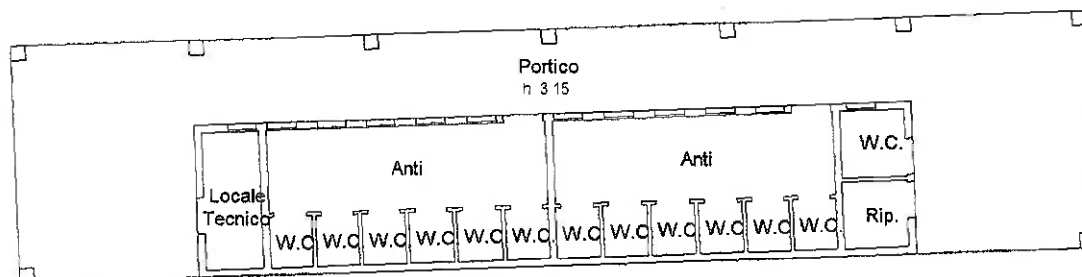

Pianta Piano Terra - H. 2.80

Ultima planimetria in atti

Data: 29/01/2020 - n. T31295 - Richiedente:

Totale schede: 1 - Formato di acquisizione: A4(210x297) - Formato stampa richiesto: A4(210x297)

Catasto dei Fabbricati - Situazione al 29/01/2020 - Comune di CODIGORO (C814) - < Foglio: 74 - Particella: 110 - Subalterno: 0 ^  
LOCALITA' POMPOSA CENTRO piano: T;