



COMUNE DI CODIGORO

PLANNIMETRIA DELLA SCUOLA PRIMARIA
"B. RICCI CATI"
VIA MASSARENTI, 7
CODIGORO

Data: 14/03/2013

Tot.

Aggiornamenti:

ELABORATE
SCUOLA PRIMARIA


PIANTA P. TERRA e PRIMO




R.U.P.

PROGETTAZIONE

PIANTA PIANO TERRA scala 1:100

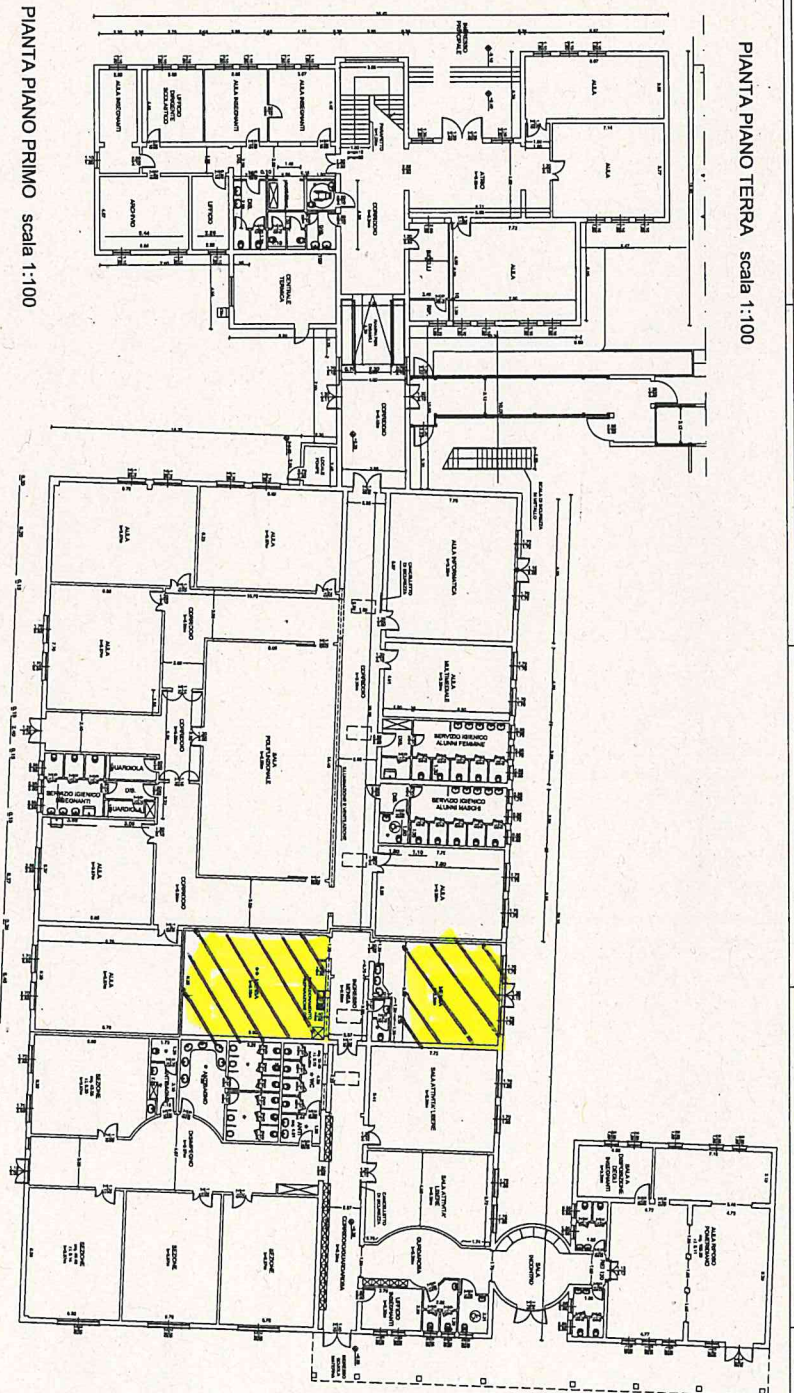

PIANTA PIANO PRIMO scala 1:100

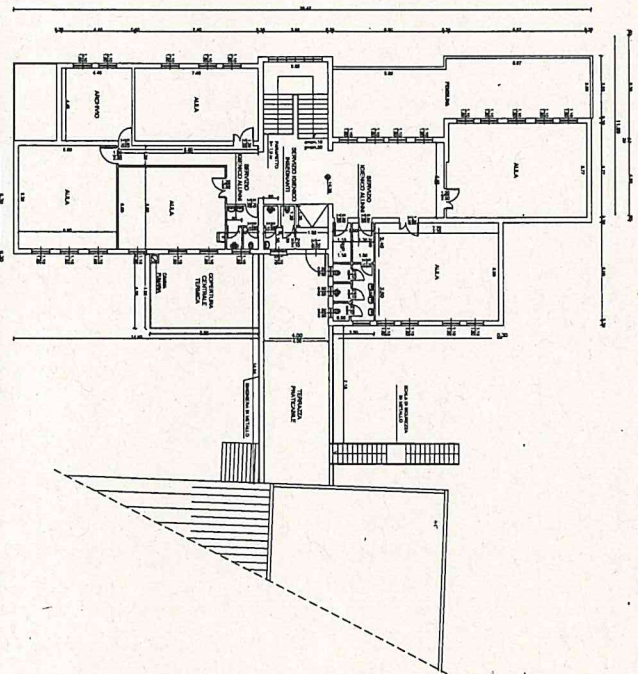

SCUOLA INFANZIA


Codigoro



COMUNE DI CODIGORO
PROVINCIA DI FERRARA


PLESSO SCOLASTICO DI
PONTELANGORINO
— — —
Scuola dell'Infanzia
Primaria
Secondaria I° Grado

Progetto: LIVELLO TECNICO ESISTENTE	Dr. —	PIANTA: PIANO TERRA
DATA:	SCALA:	TAVOLA: N. 1
Revisione 2012	1:100	

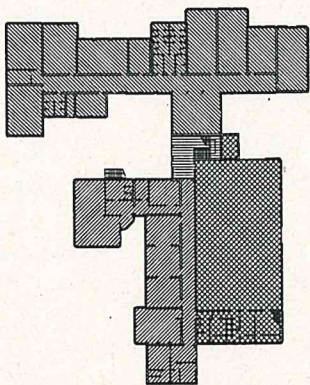

LEGENDA

[Pattern]	AREA DESTINATA ALLA SCUOLA ELEMENTARE
[Pattern]	AREA DESTINATA ALLA SCUOLA MEDIA
[Pattern]	AREA CANTIERE (PULIZIA + CANTIERE)
[Pattern]	AREA DESTINATA ALLA SCUOLA INFANZIA

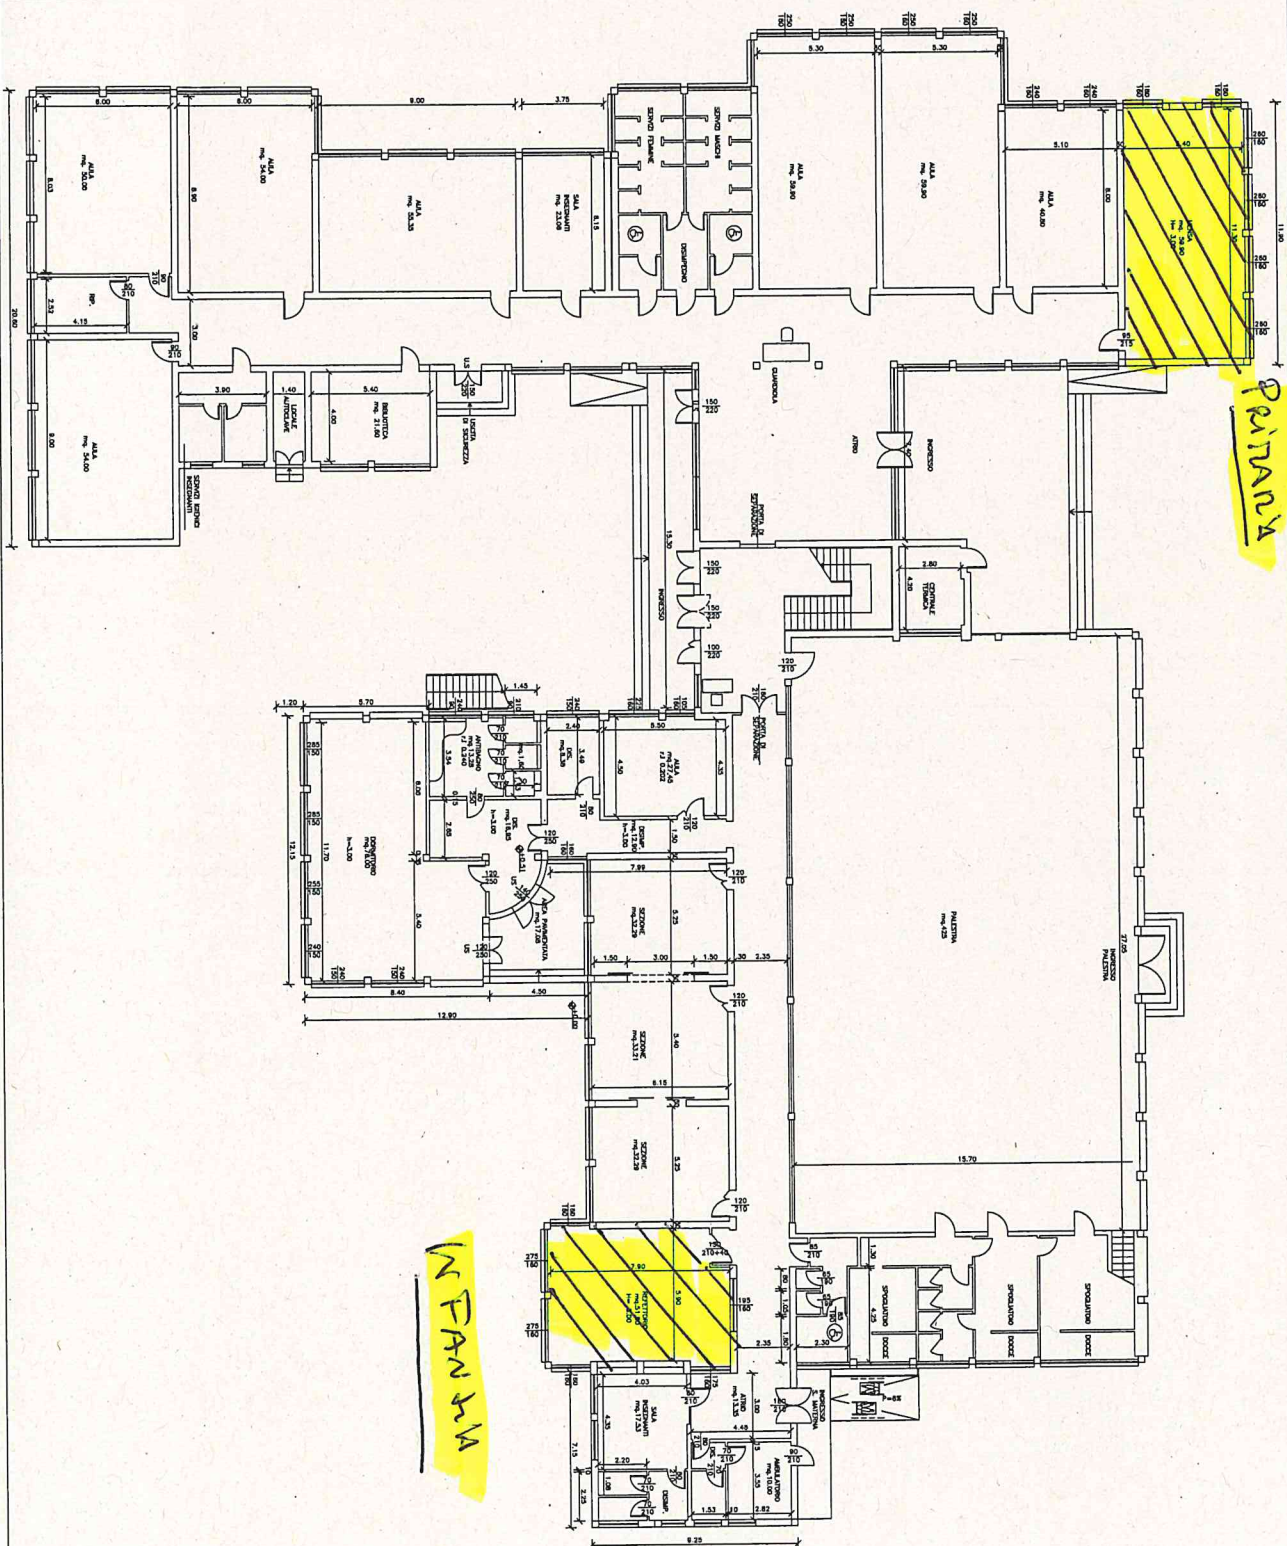



COMUNE DI CODIGORO


PROVINCIA DI FERRARA

MENSA

scuola Primaria

via Massarenti

CODIGORO

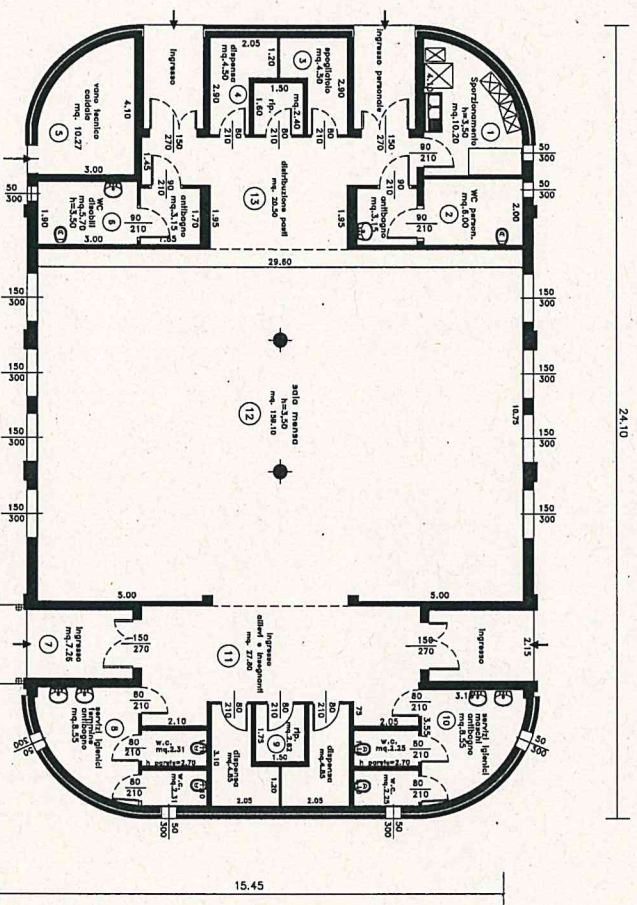

PIANO TERRA

Progettisti:
UFFICIO TECNICO
COMUNALE

DIRETTORE SERVIZI TECNICI
Dr. -

PIANTA PIANO TERRA

IL SINDACO

TAVOLA : N. 1

DATA

SCALA

ACC.

FILE

febbraio 2013

1:100

-