

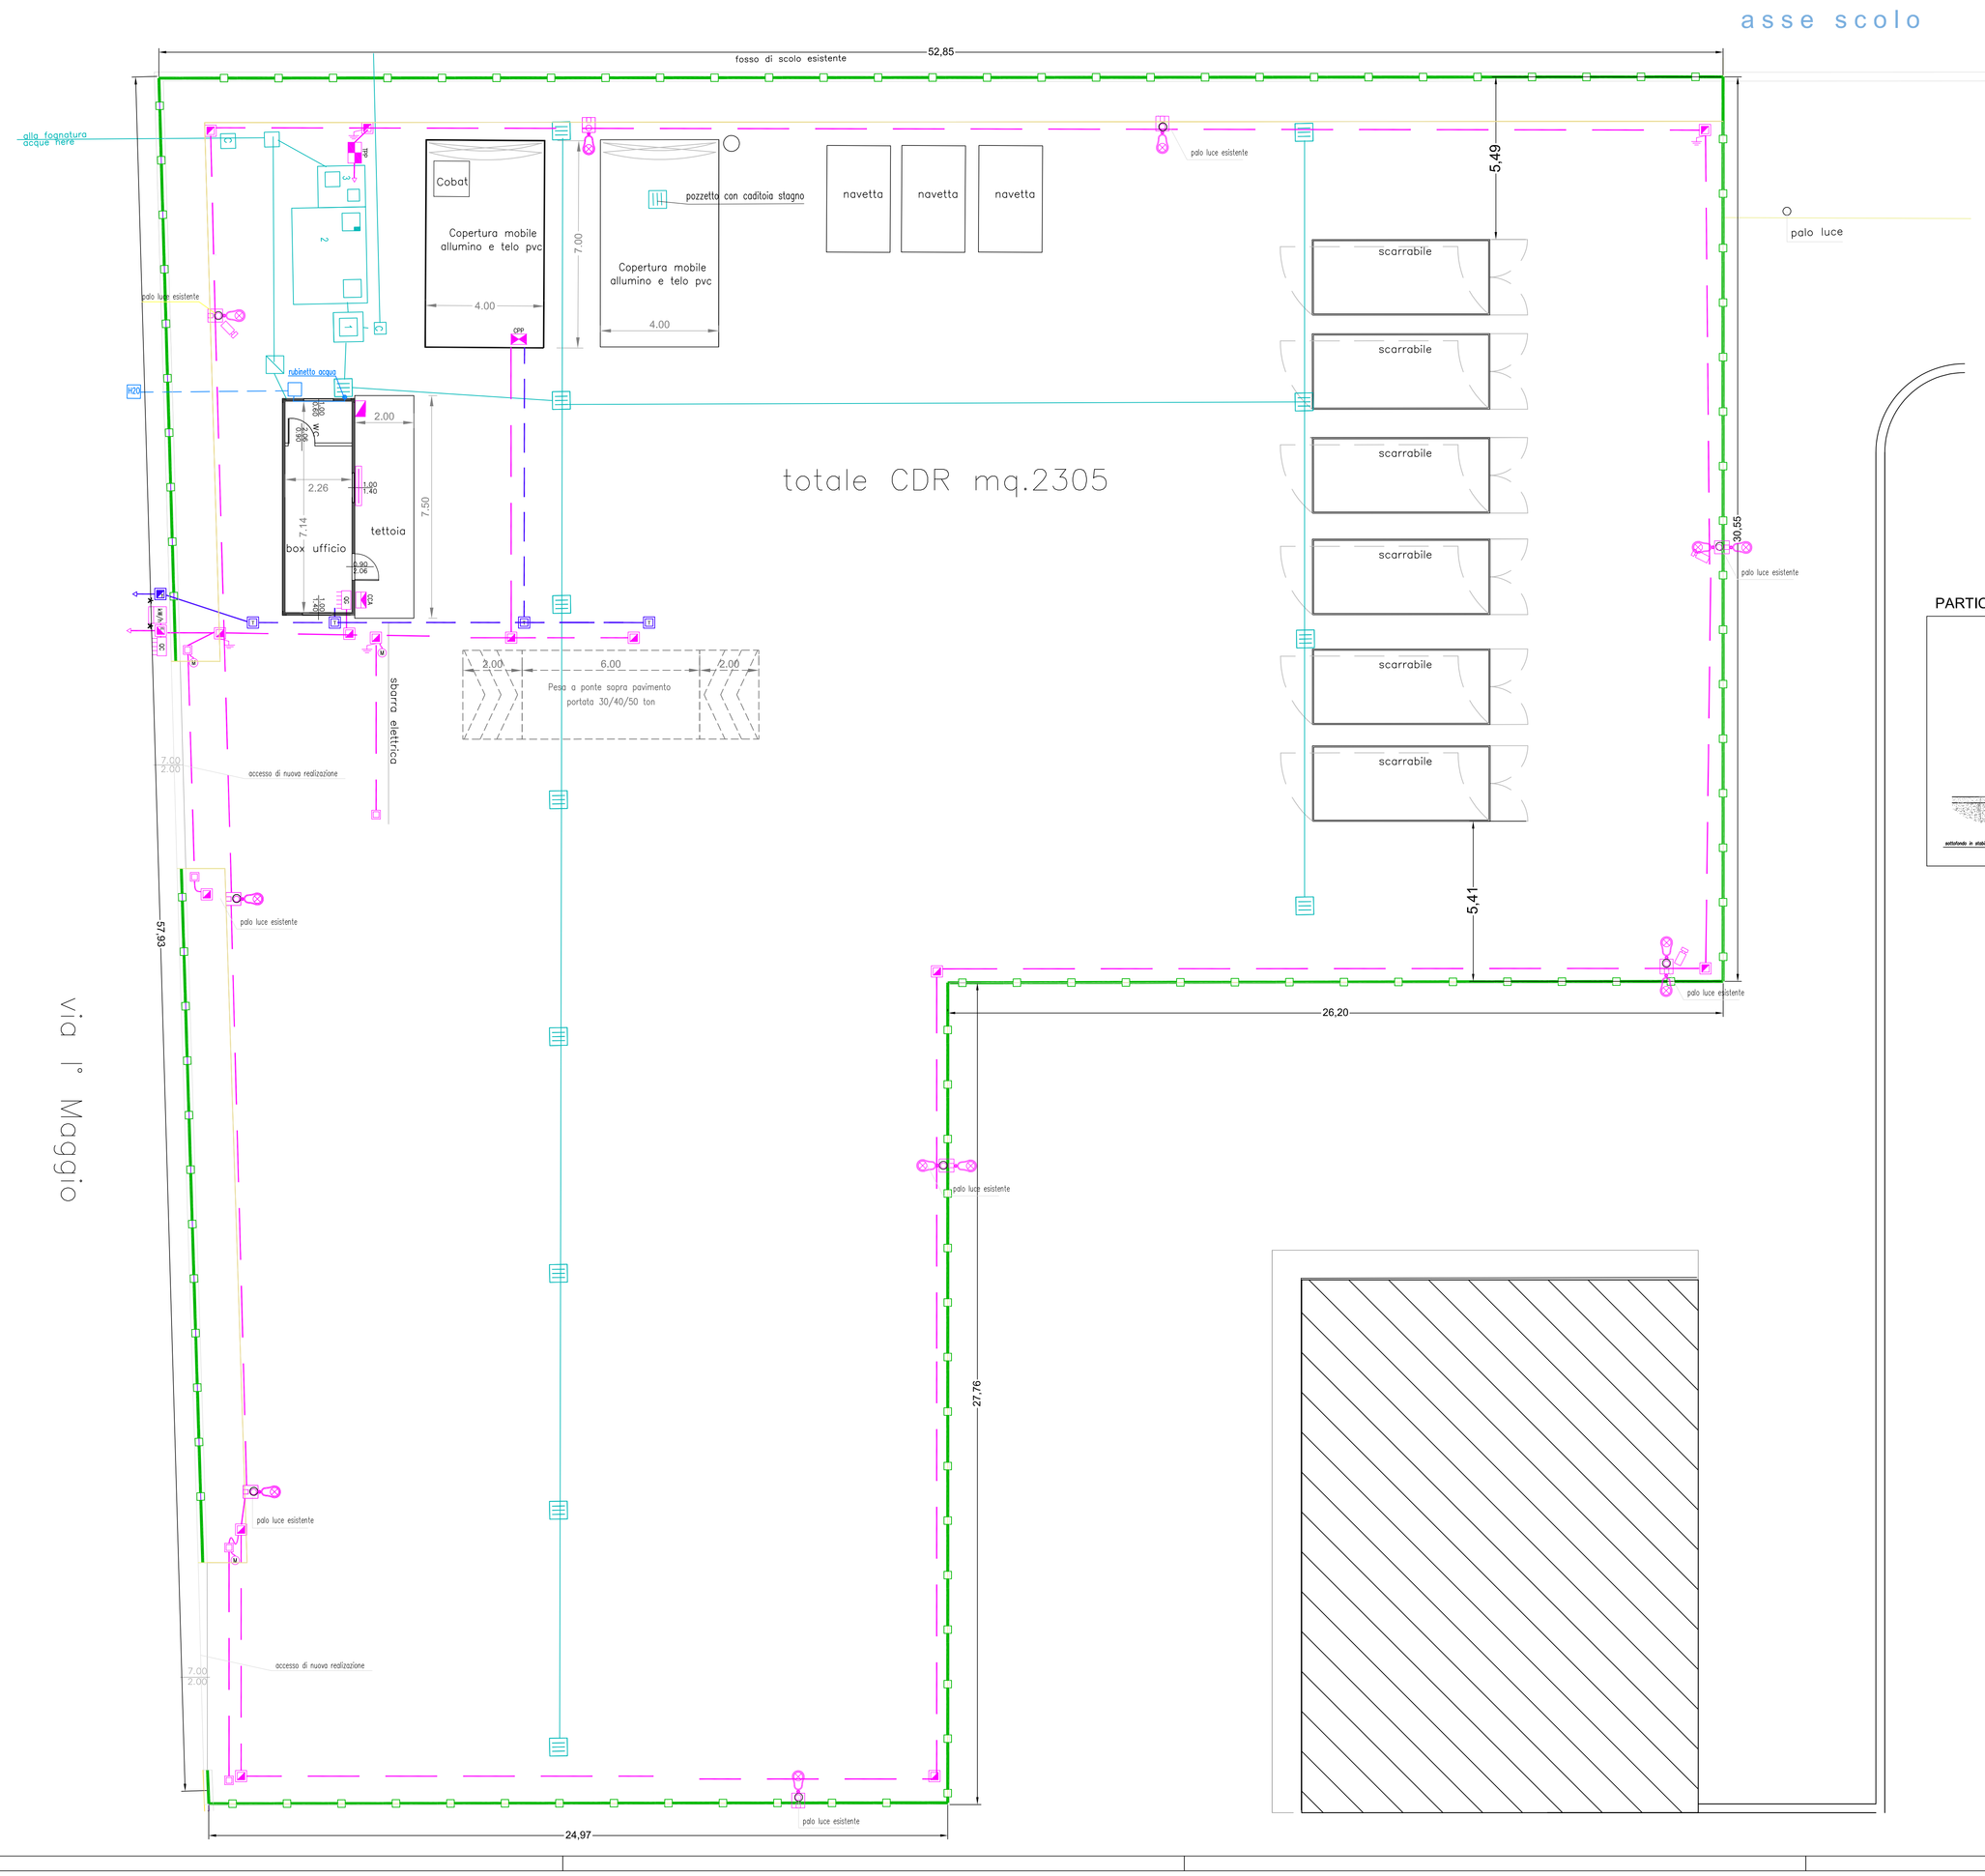


PARTICOLARI FOGNATURA

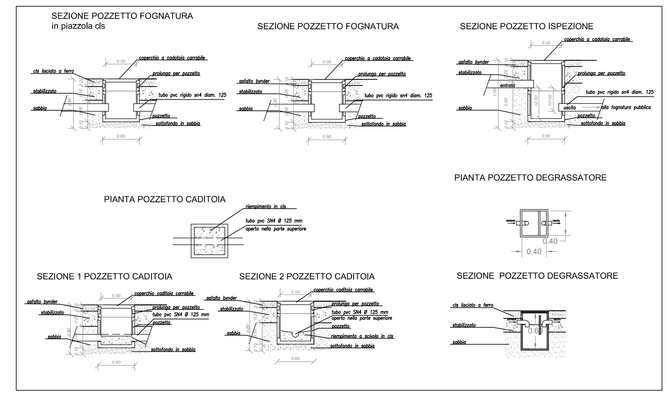


PARTICOLARI RECINZIONE

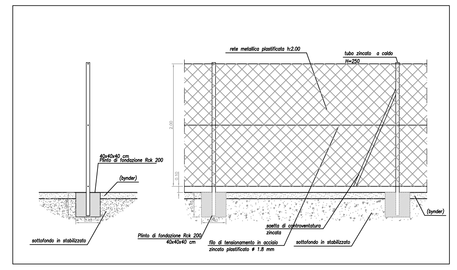

PARTICOLARE COPERTURA MOBILE



PARTICOLARI STRADALI

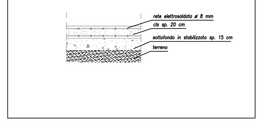

LEGENDA

impianto ELETTRICO	
	CONTATORE ENERGIA ELETTRICA – SIMBOLO GENERALE
	QUADRO ELETTRICO – SIMBOLO GENERALE
	POLIFERA ELETTRICA IN TUBO DI PVC CORRUGATO DOPPIA PARETE DIAM. 125mm. – PERCORSO INDICATIVO
	POLIFERA TRASMISSIONE DATI/FONIA IN TUBO DI PVC CORRUGATO DOPPIA PARETE DIAM. 125mm. – PERCORSO INDICATIVO
	POZZETTO DI DERIVAZIONE/PERMUTAZIONE PER INFILAGGIO CAVI ENERGIA COMPLETO DI COPERCHIO IN CLS/GHISA DIM. 50x50x70cm
	POZZETTO DI DERIVAZIONE/PERMUTAZIONE PER INFILAGGIO CAVI ENERGIA COMPLETO DI COPERCHIO IN CLS/GHISA DIM. 40x40x70cm
	DISPERSORE A CROCE IN ACCIAIO ZINCATO DIMENSIONI 50x50x5mm H.2m POSATO IN POZZETTO PREDISPOSTO
	POZZETTO DI DERIVAZIONE/PERMUTAZIONE PER INFILAGGIO CAVI TELEFONICI COMPLETO DI COPERCHIO IN CLS/GHISA DIM. 40x40x70cm
	PLINTO DI FONDAZIONE PREDISPOSTO PER ALLOGGIO PALO h.9+8mt DIM. 900x900x900mm – (REF. PARTICOLARE)
	ARMATURA STRADALE SAP 70W ISTALLAZIONE A TESTA PALO SU PALO CONICO TRAFILATO IN ACCIAIO ZINCATO H.11. 8m
	ARMATURA STRADALE SAP 70W ISTALLAZIONE A DOPPIO TESTA PALO SU PALO CONICO TRAFILATO IN ACCIAIO ZINCATO H.11. 8m
	PANNELLO PRESE EQUIPAGGIATO CON: -N.1 PRESA CEE INTERBLOCCATA CON FUSIBILI 2P+T 16A 230V; -N.1 PRESA CEE INTERBLOCCATA CON FUSIBILI 3P+T 16A 380V;
RIF.PART.5	PANNELLO PRESE EQUIPAGGIATO CON: -N.1 PRESA CEE INTERBLOCCATA CON FUSIBILI 2P+T 16A 230V; -N.1 PRESA CEE INTERBLOCCATA CON FUSIBILI 3P+T 16/32A 380V; ALLOGGIATO ALL'INTERNO DI COLONNINA STRADALE IN VETRORESINA
	COLONNINA CENTRO AMBIENTE PER ISOLA ECOLOGICA AUTOMATIZZATA
	PUNTO ALIMENTAZIONE PER TELECAMERA VIDEOSORVEGLIANZA SIMBOLO GENERICO
impianto IDRICO	
	tubo PE 80 DN 32
	pozzetto 50x50
	pozzetto 40x40
impianto sistema FOGNANTE	
	tubo pvc SN 4 diam. 125
	pozzetto d'ispezione
	pozzetto caditoia 50x50
	pozzetto degrassatore 40x40

Committente:

COMUNE DI CODIGORO

Oggetto:

CLARA
SERVIZI AMBIENTALI PER IL TERRITORIO
Via A. Volta, 26/a - 44034 Copparo (FE)

Via A. Volta, 26/a - 44034 Copparo (FE)

CENTRO DI RACCOLTA (C.I.R.)

via I° Maggio, 27D - 44021 Codigoro (FE)

Tavola: 2	Elaborato: PLANIMETRIA - PARTICOLARI COSTRUTTIVI	Scala: 1:50 - 1:100
		Data:
		Codice comm.:
		Disegnatore: / Controllato da:
Revisione:	Progettisti: ing. Francesco Rondelli	Collaboratori: geom. M.Elena Mazzanti

Aggiornamenti: