
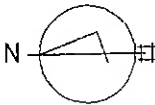


Agenzia del Territorio CATASTO FABBRICATI Ufficio Provinciale di Ferrara	Dichiarazione protocollo n. FE0110715 del 28/06/2007		
	Planimetria di u.i.u. in Comune di Codigoro		
	Via Centro	civ. 90/M	
Identificativi Catastali:	Compilata da:	N. 759	
	Sezione:		Sangiorgi Osvaldo
	Foglio: 57		Iscritto all'albo:
	Particella: 230		Geometri
Subalterno: 28	Prov. Ferrara		

Scheda n. 1 Scala 1:200

PIANO TERRA H 3.10

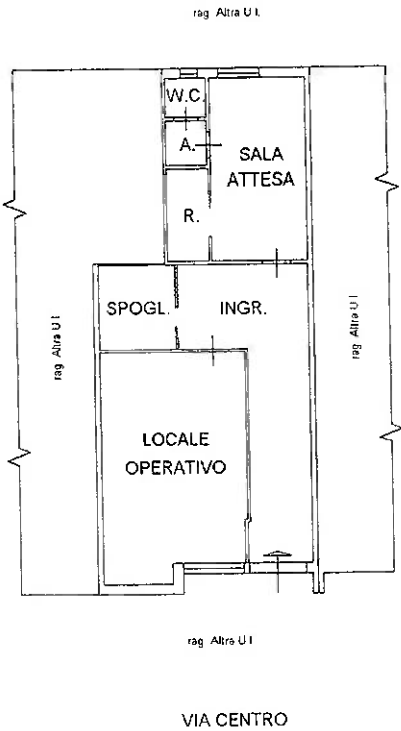

Data: _____

Il Tecnico

Ultima planimetria in atti

Data: 15/12/2025 - n. T287666 - Richiedente: CNTLRD48B58F0260

Totale schede: 1 - Formato di acquisizione: A4(210x297) - Formato stampa richiesto: A4(210x297)

Catasto dei Fabbricati - Situazione al 15/12/2025 - Comune di CODIGORO(C814) - < Foglio 57 - Particella 230 - Subalterno 28 >
LOCALITA' PONTELANGORINO CENTRO n. 90/M Piano T