


Allegato 1

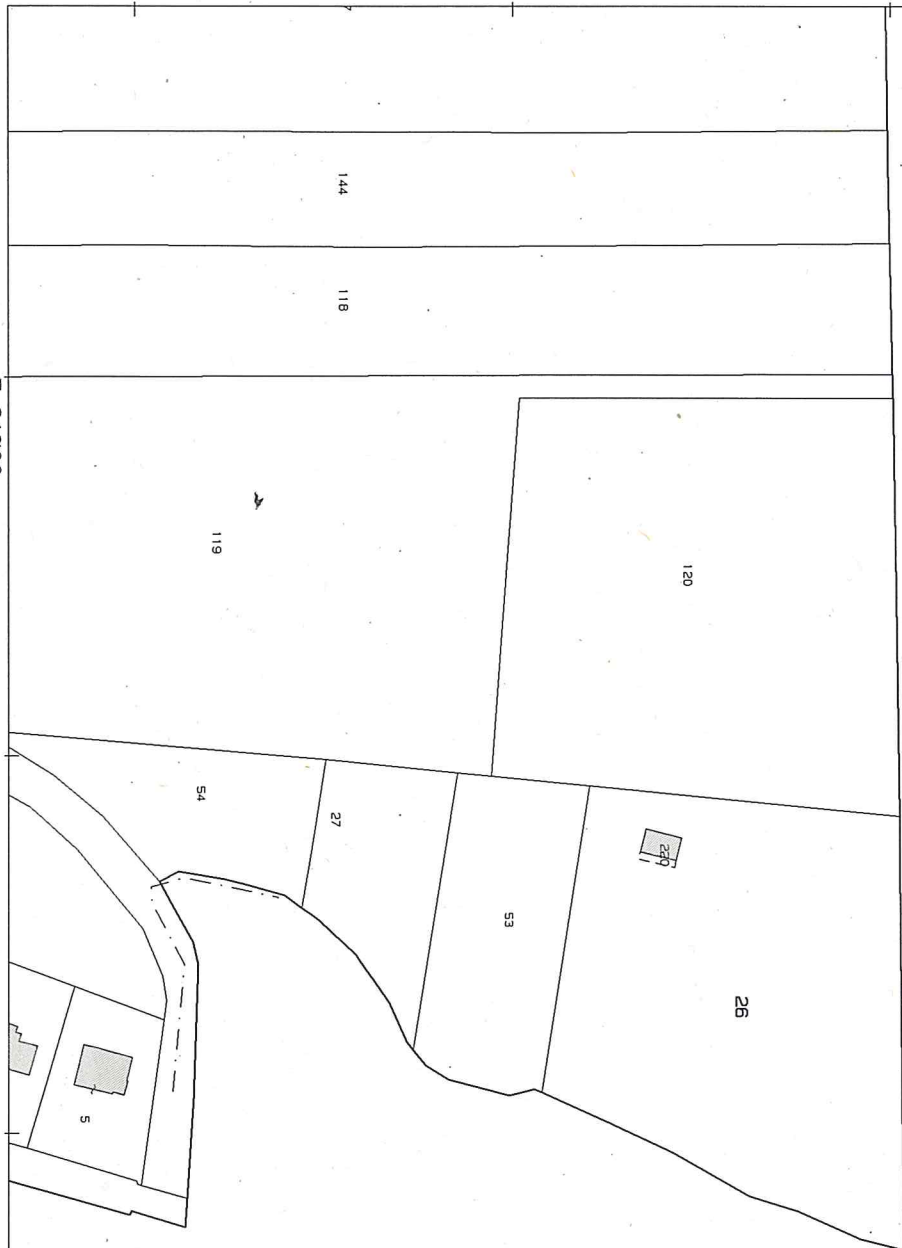

E=31700

1 Particella: 26

Agenzia del Territorio
CATASTO FABBRICATI
Ufficio Provinciale di
Ferrara

Dichiarazione protocollo n. FE0043957 del 17/05/2006

Planimetria di u.i.u. in Comune di Codigoro

Fronte

civ.

Identificativi Catastali:

Sezione:

Foglio: 39

Particella: 220

Subalterno:

Compilata da:

Bondi Gianni


Iscritto all'albo:
Geometri

Prov. Ferrara

N. 2035

Scheda n. 1

Scala 1:200

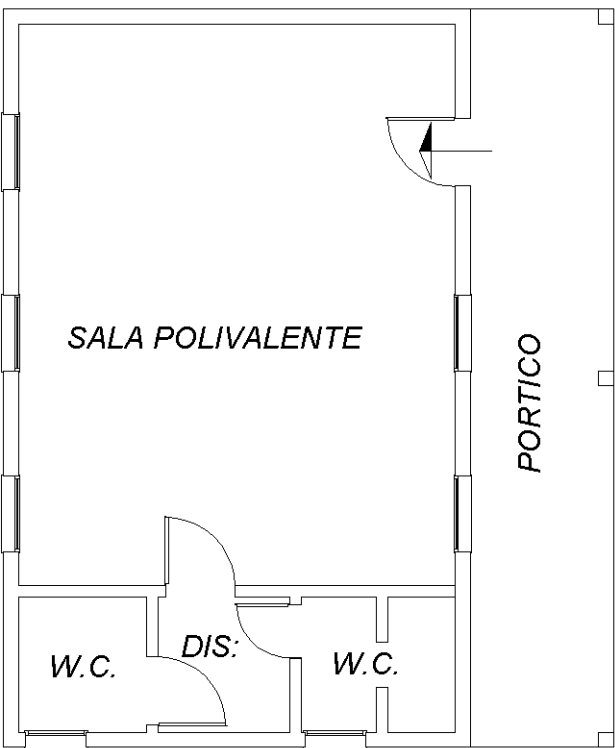

Piano Terra
H. 3.00

