


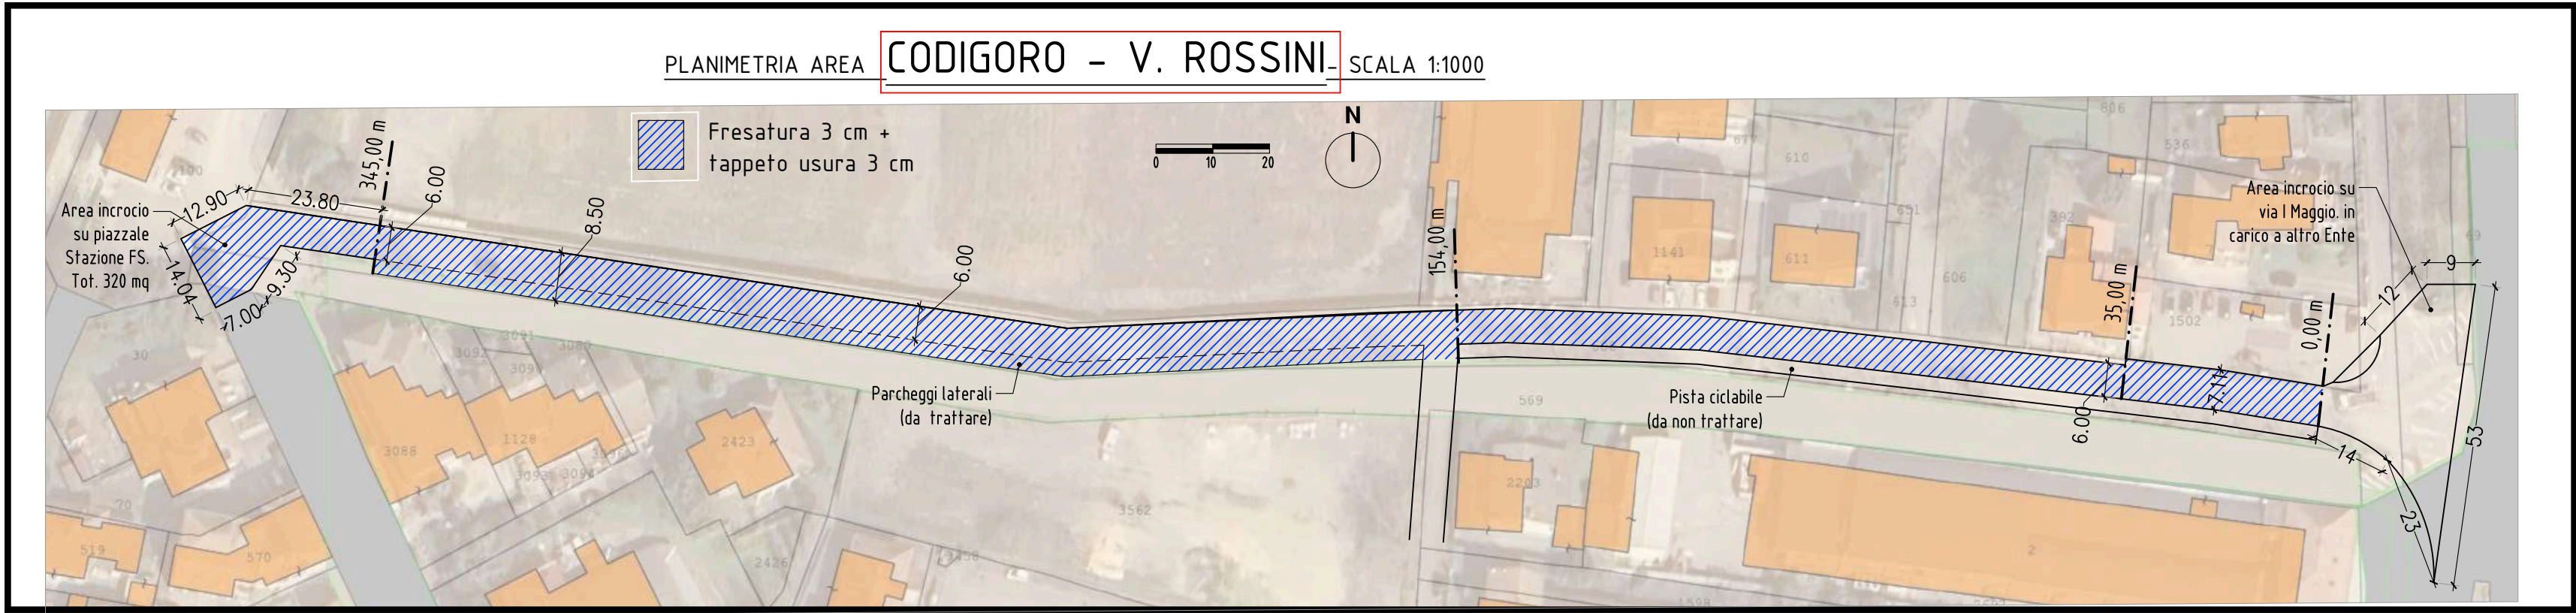


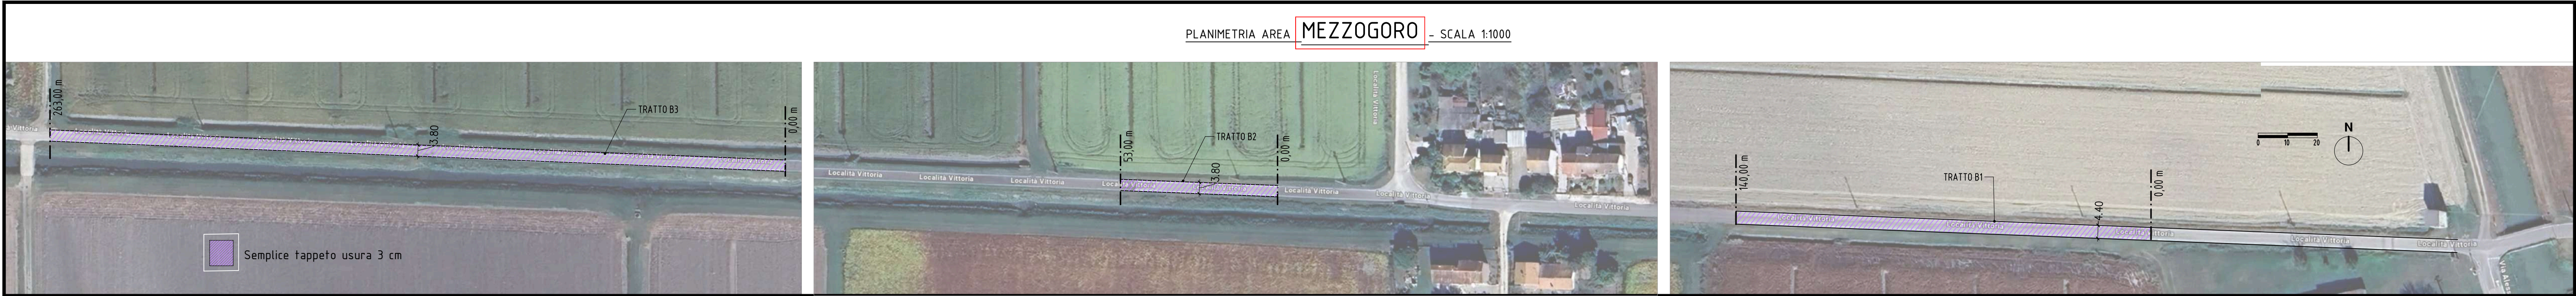

DETAGLIO TIPOLOGICO

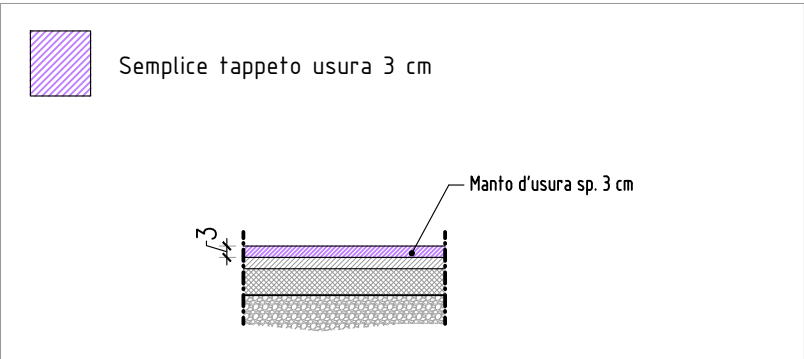

DETAGLIO TIPOLOGICO

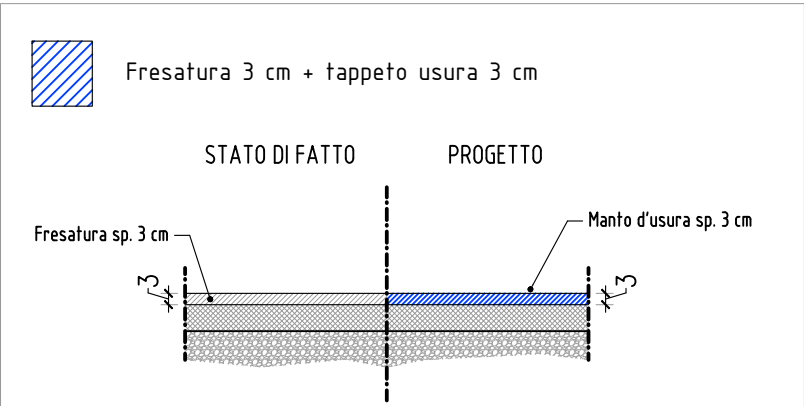

NOTE

- Tutte le misure vanno verificate in sito prima dell'inizio dei lavori.
- Quote espresse in metri.
- Tutte le lavorazioni sono comprese di trasporto e conferimento a discarica ed eventuali oneri di discarica. Vedere il Computo metrico per le quantità da eseguire.
- Ogni tratto di intervento prevede il ripristino della segnaletica orizzontale dopo l'asfaltatura. Vedere il Computo metrico per le quantità da eseguire.



COMUNE DI CODIGORO
PROVINCIA DI FERRARA

LAVORI DI MANUTENZIONE STRAORDINARIA STRADE DEL
TERRITORIO COMUNALE DI CODIGORO E REALIZZAZIONE
TRATTODI MARCIAPIEDE IN PONTELANCORINO.

CUP: D47H25000650004



PROGETTO ESECUTIVO

OGGETTO ELABORATO:
MANUTENZIONE STRADE:
CODIGORO-MEZZOGORO-GIRALDA C.LE

DATA DI EMISSIONE:
DICEMBRE 2025
ACCORDAMENTI:

ELABORATO:

TAV.05

COMMITTENTE: COMUNE DI CODIGORO

PROGETTO: STEFANO BELTRAMI INGEGNERE
COLLABORAZIONE: MATTEO ACNELLI ARCHITETTO

STUDIO DI INGEGNERIA BELTRAMI - C.SO ISONZO, 107/E 44121 FERRARA TEL:0532 762992 E-MAIL: TINC.BELTRAMI@GMAIL.COM

FILE: 2025_04_01_001 CODIGORO.DWG

ARCHIVIO: 04_2025_041

QUANTITÀ PROTETTE DAL DIRITTO DI AUTORE