



COROGRAFIA - Scala 1:5000

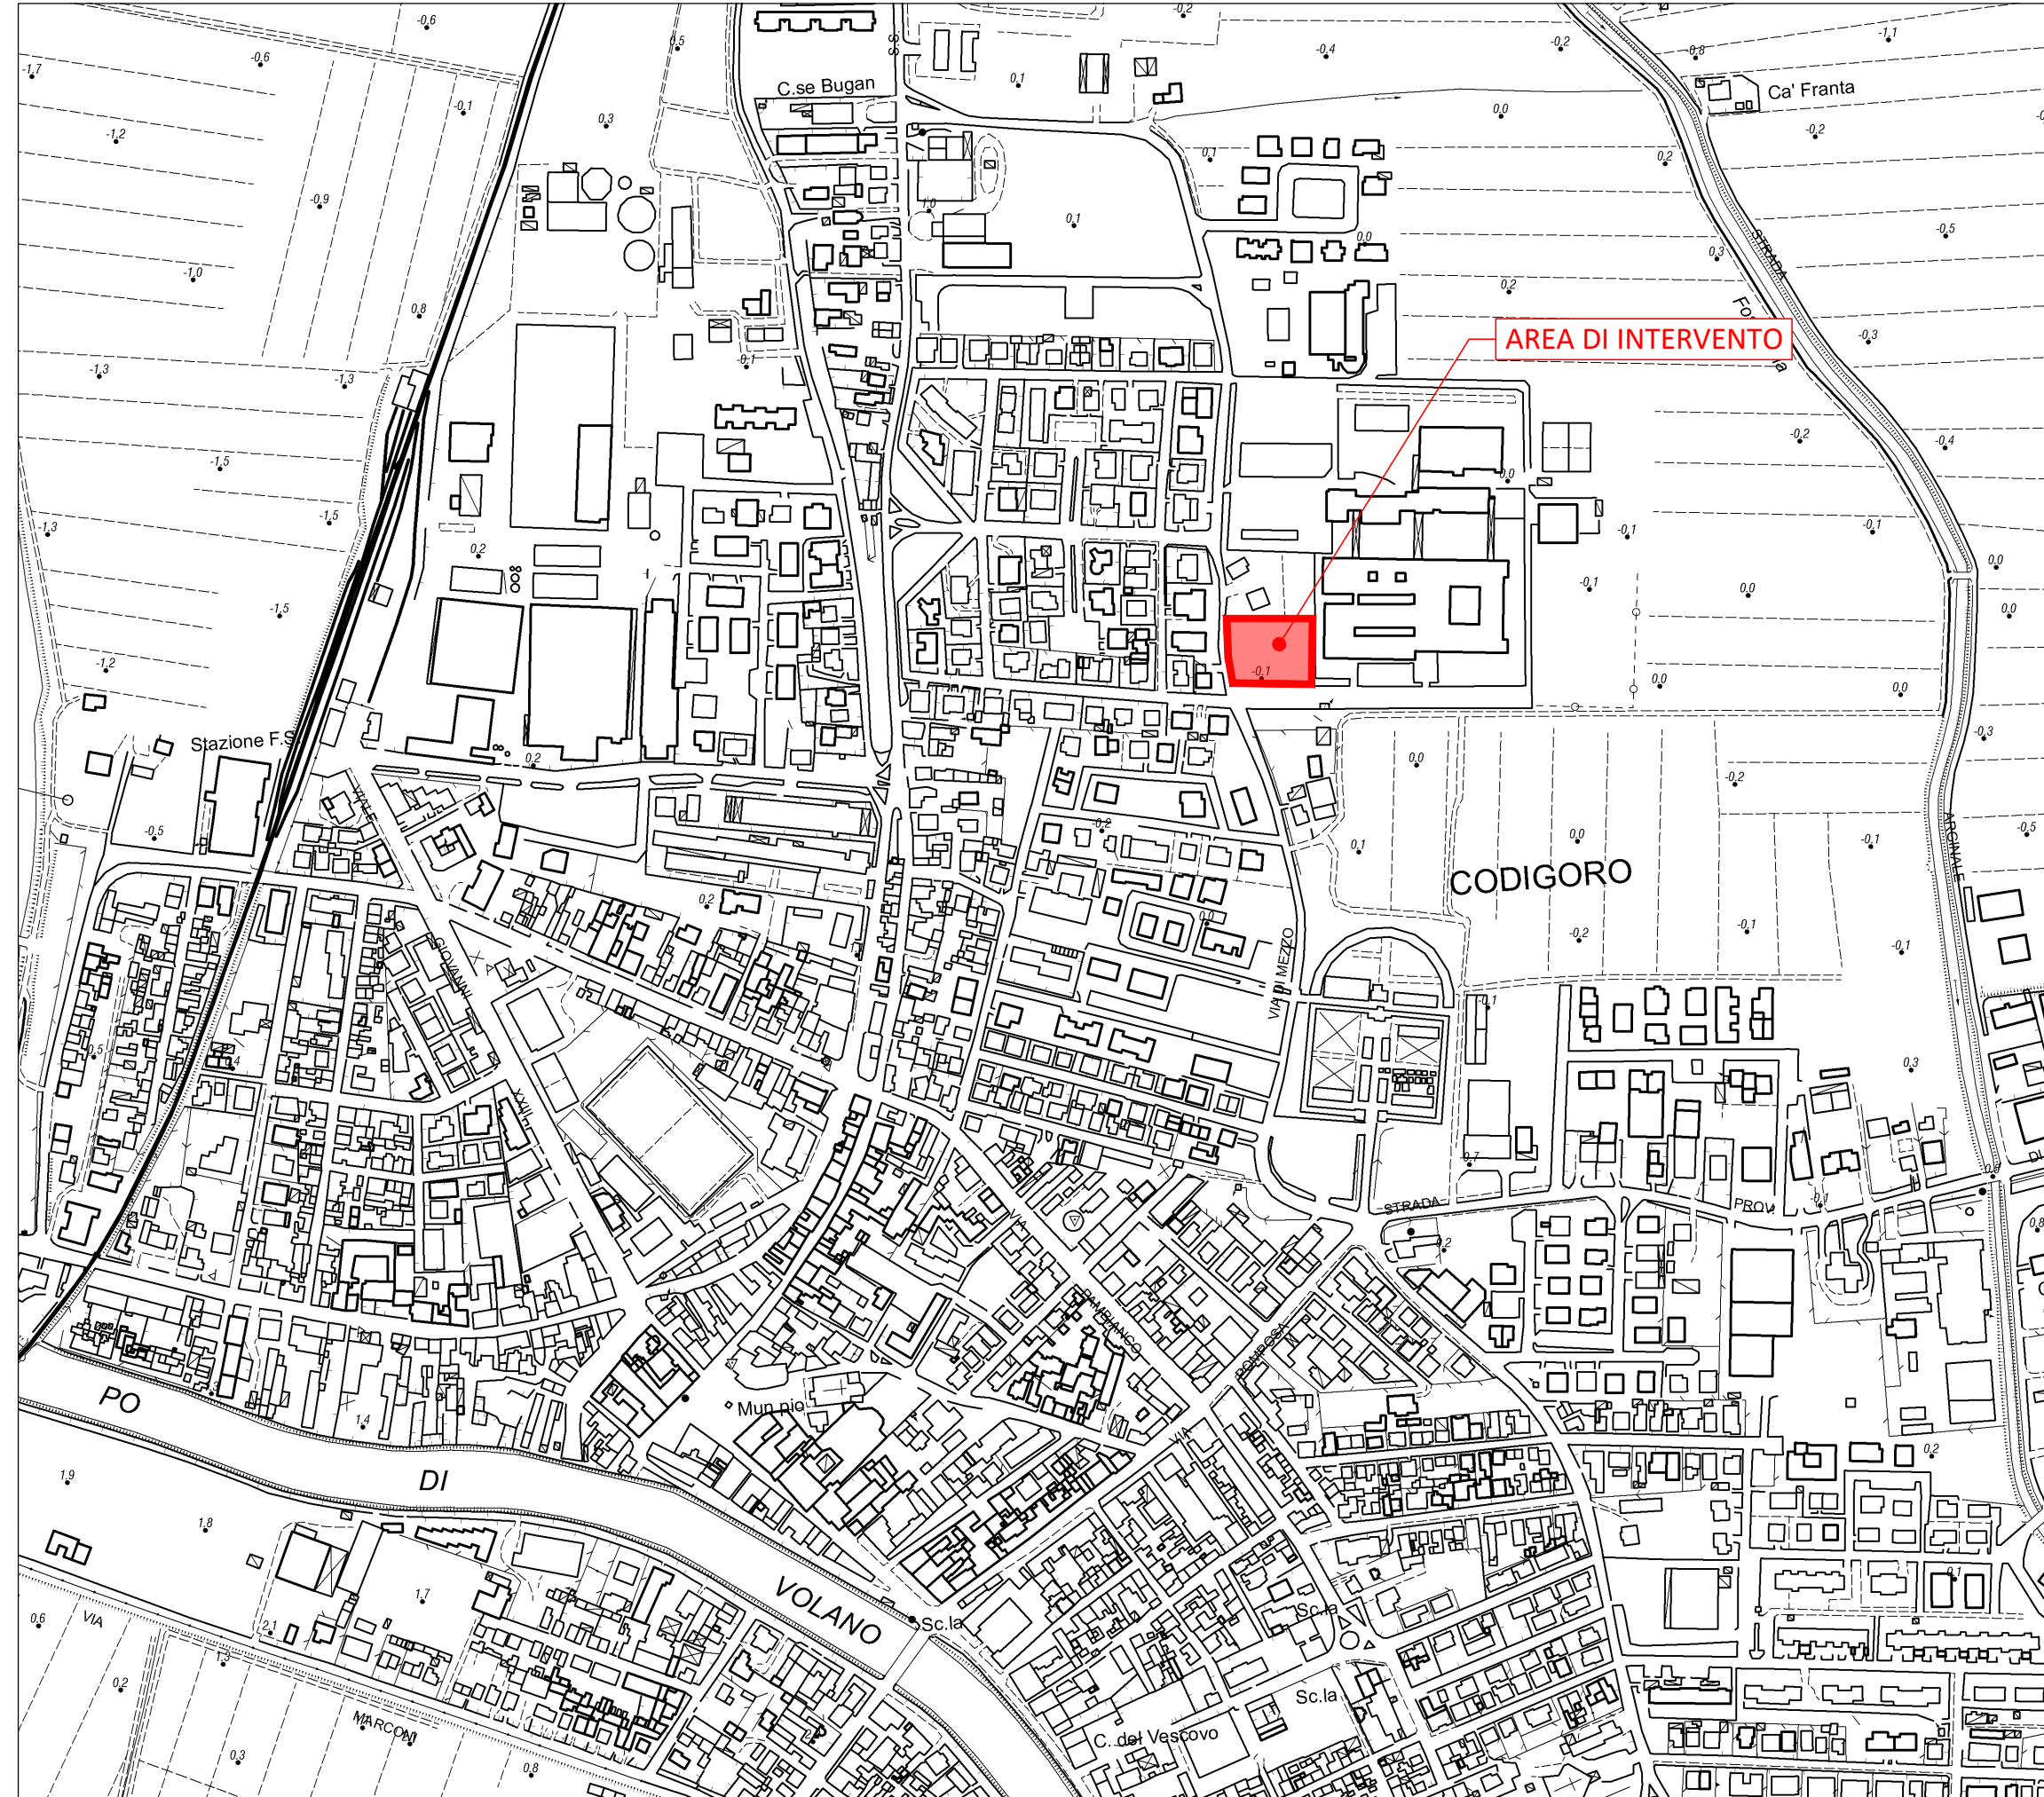

PLANIMETRIA CATASTALE - Scala 1:2000

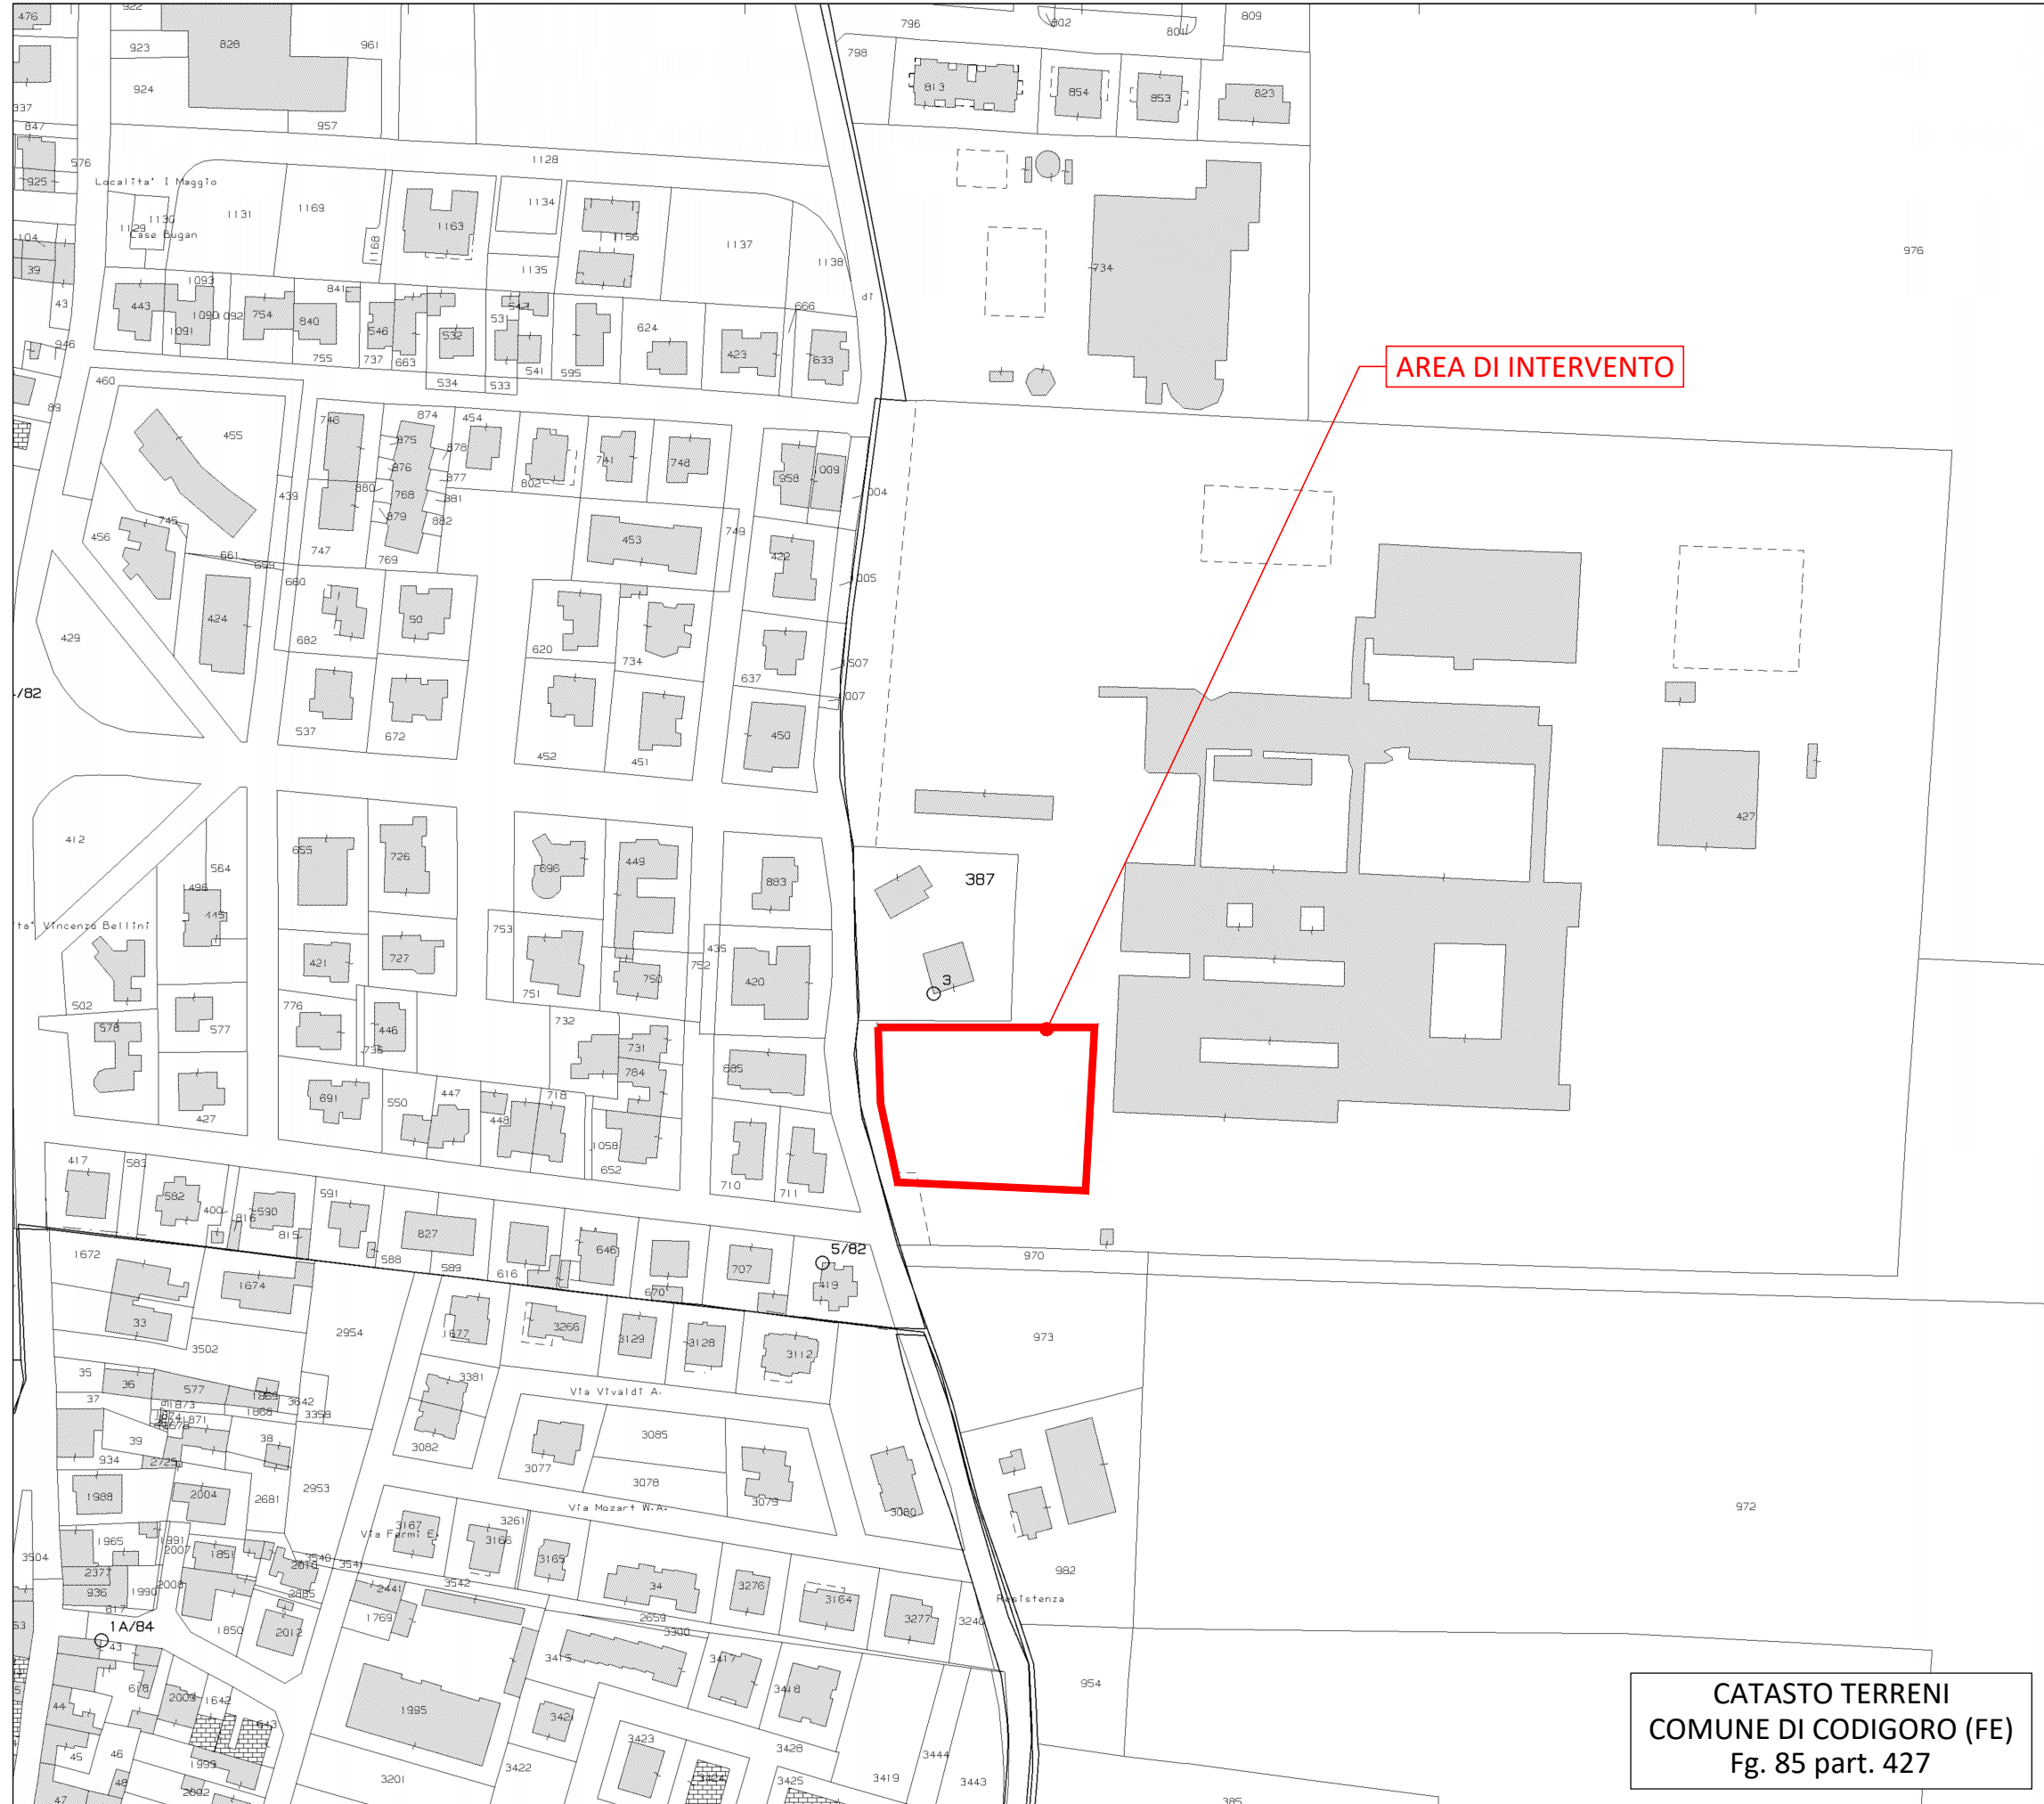

CATASTO TERRENI
COMUNE DI CODIGORO (FE)
Fig. 85 part. 427



COMUNE DI CODIGORO
Provincia di Ferrara

APPALTO INTEGRATO DELL'INTERVENTO DI
REALIZZAZIONE NUOVO SPAZIO POLIVALENTE
CAMPUS DELTA

CUP D45E20006030005 - CIG B73B8CEB2A

PROGETTO ESECUTIVO

Elaborati grafici architettonici:		Allegato:	Tavola:
COROGRAFIA E INQUADRAMENTO CATASTALE		2	1
Nome file	Data progetto:	Scala:	
2.1 - Corografia e inquadramento catastale REV01	FEBBRAIO 2026	VARIE	

Responsabile Unico di Progetto:	Ing. MICHELE GUALANDI Dirigente IV Settore - Servizio Progetti Speciali, PNRR, PNC, Fondi Comunitari, Contratti e Appalti
---------------------------------	---

Impresa Affidataria:	Impresa Consorzziata Esecutrice:

Gruppo di Progettazione:		Ing. ALBERTO CIPRESSI Progettazione impianti meccanici	Ing. GIOVANNI MINORI Tecnico competente in materia acustica
	Ing. RAFFAELLA LOMBARDI Coordinatore generale, CSP e VVF		Ing. RICCARDO FABBRI Progettazione strutturale
	Ing. LUCA FREDDI Progettazione CAM e DNSH		
	Arch. SEBASTIANO SARTI Progettazione architettonica		Per. Ind. MARCO GHEZZI Progettazione impianti elettrici e speciali

Procedura di controllo interno		
Rev.	DESCRIZIONE:	Data:
00	EMISSIONE	FEBBRAIO 2026
01	REVISIONE A SEGUITO DELL'INCONTRO DEL 14/05/2026 CON LA SA	MAGGIO 2026