

COMUNE DI CODIGORO  
Provincia di Ferrara

APPALTO INTEGRATO DELL'INTERVENTO DI  
REALIZZAZIONE NUOVO SPAZIO POLIVALENTE  
CAMPUS DELTA

CUP D45E20006030005 - CIG B73B8CEB2A

PROGETTO ESECUTIVO

Elaborati grafici architettonici:

Allegato:

Tavola:

PLANIMETRIA DI PROGETTO

2

4

Nome file

Data progetto:

Scala:

2.4 - Planimetria di progetto REV01

FEBBRAIO 2026

1:200

Responsabile Unico di Progetto:

Ing. MICHELE GUALANDI  
Dirigente IV Settore - Servizio Progetti Speciali, PNRR, PNC, Fondi Comunitari, Contratti e Appalti

Impresa Affidataria:

Impresa Consorziata Esecutrice:

Gruppo di Progettazione:

Ing. RAFFAELLA LOMBARDI  
Coordinatore generale, CSP e VVF

Ing. LUCA FREDDI  
Progettazione CAM e DNSH

Arch. SEBASTIANO SARTI  
Progettazione architettonica

Ing. ALBERTO CIPRESSI  
Progettazione impianti meccanici

Ing. RICCARDO FABBRİ  
Progettazione strutturale

Per. Ind. MARCO GHEZZI  
Progettazione impianti elettrici e speciali

Ing. GIOVANNI MINORI  
Tecnico competente in materia acustica

Procedura di controllo interno

| Rev. | DESCRIZIONE:                                               | Data:         |
|------|------------------------------------------------------------|---------------|
| 00   | EMISSIONE                                                  | FEBBRAIO 2026 |
| 01   | REVISIONE A SEGUITO DELL'INCONTRO DEL 30/04/2026 CON LA SA | MAGGIO 2026   |

LEGENDA

× 41.065

Quota altimetrica di Rilievo

○ P.X.XX

Quota altimetrica di Progetto

Alberature esistenti

Alberature esistenti delle aree esterne, non oggetto di intervento

Fronte parallelo a edificio esistente

Pavimentazioni in betonelle drenanti piatto corten di bordatura


Bordatura in ghiaia delimitata da piatto in corten

Punti luce esterni aggiunti

Panchine esistenti posizione invariata

Panchine esistenti posizione variata

PART.A DETTAGLIO CANCELLO - Scala 1:50

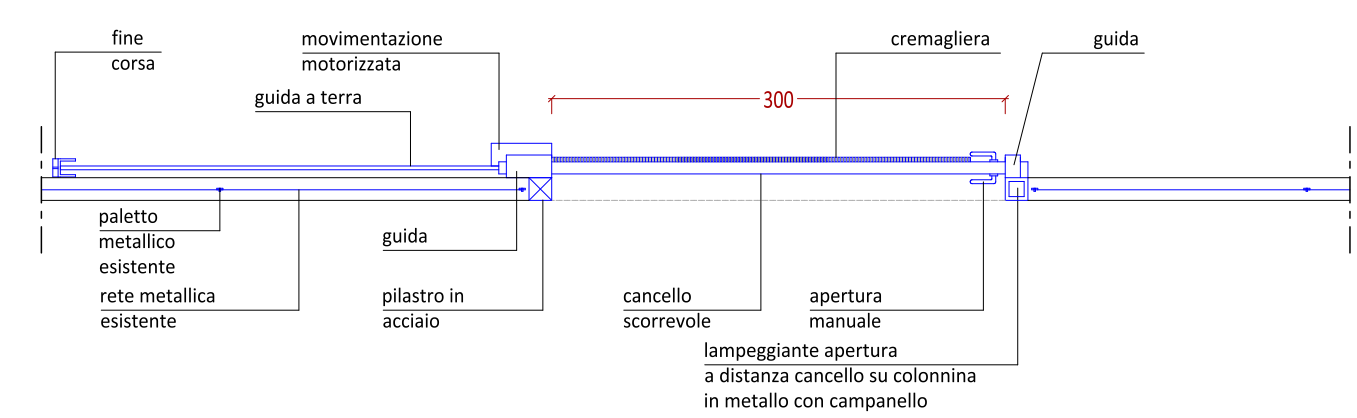

PROSPETTO - Scala 1:50

