



COMUNE DI CODIGORO
Provincia di Ferrara

APPALTO INTEGRATO DELL'INTERVENTO DI
REALIZZAZIONE NUOVO SPAZIO POLIVALENTE
CAMPUS DELTA

CUP D45E20006030005 - CIG B73B8CEB2A

PROGETTO ESECUTIVO

Elaborati grafici architettonici:

Allegato:

Tavola:

SCHEMA POSA PAVIMENTI - RIVESTIMENTI
E TRACCIAMENTI SERVIZI IGIENICI

2

10

Nome file

Data progetto:

Scala:

2.10 - Schema posa pavimenti - Rivestimenti e tracciamenti servizi igienici REV02

FEBBRAIO 2026

1:25

Responsabile Unico di Progetto:

Ing. MICHELE GUALANDI
Dirigente IV Settore - Servizio Progetti Speciali, PNRR, PNC, Fondi
Comunitari, Contratti e Appalti

Impresa Affidataria:

Impresa Consorziate Esecutrice:



Gruppo di Progettazione:

Ing. RAFFAELLA LOMBARDI
Coordinatore generale, CSP e VVF

Ing. LUCA FREDDI
Progettazione CAM e DMSH

Ing. ALBERTO CIPRESSI
Progettazione impianti meccanici

Ing. RICCARDO FABBRI
Progettazione strutturale

Ing. GIOVANNI MINORI
Tecnico competente in materia
acustica

Arch. SEBASTIANO SARTI
Progettazione architettonica

Per. Ind. MARCO GHEZZI
Progettazione impianti elettrici e
speciali

Procedura di controllo interno


Rev.	DESCRIZIONE:	Data:
00	EMISSIONE	FEBBRAIO 2026
01	REVISIONE A SEGUITO DELL'INCONTRO DEL 30/04/2026 CON LA SA	MAGGIO 2026
02	REVISIONE A SEGUITO DELL'INCONTRO DEL 14/05/2026 CON LA SA	MAGGIO 2026

LEGENDA


- Piastrella Pavimento
gres 30x30 cm*
- Piastrella rivestimento
gres 20x50 cm - rif. voce A16.001.008.a prezziario RER2026
- Piastrella rivestimento
gres 20x50 cm
Rif.inizio posa
- *Per riferimento inizio posa - si rimanda agli elaborati 2.10A-2.10B

TRACCIAMENTO IMPIANTI ITS E PROPOSTA SCHEMA DI POSA PAVIMENTI


PART.02 SERVIZI IGIENICI - PIANO TERRA

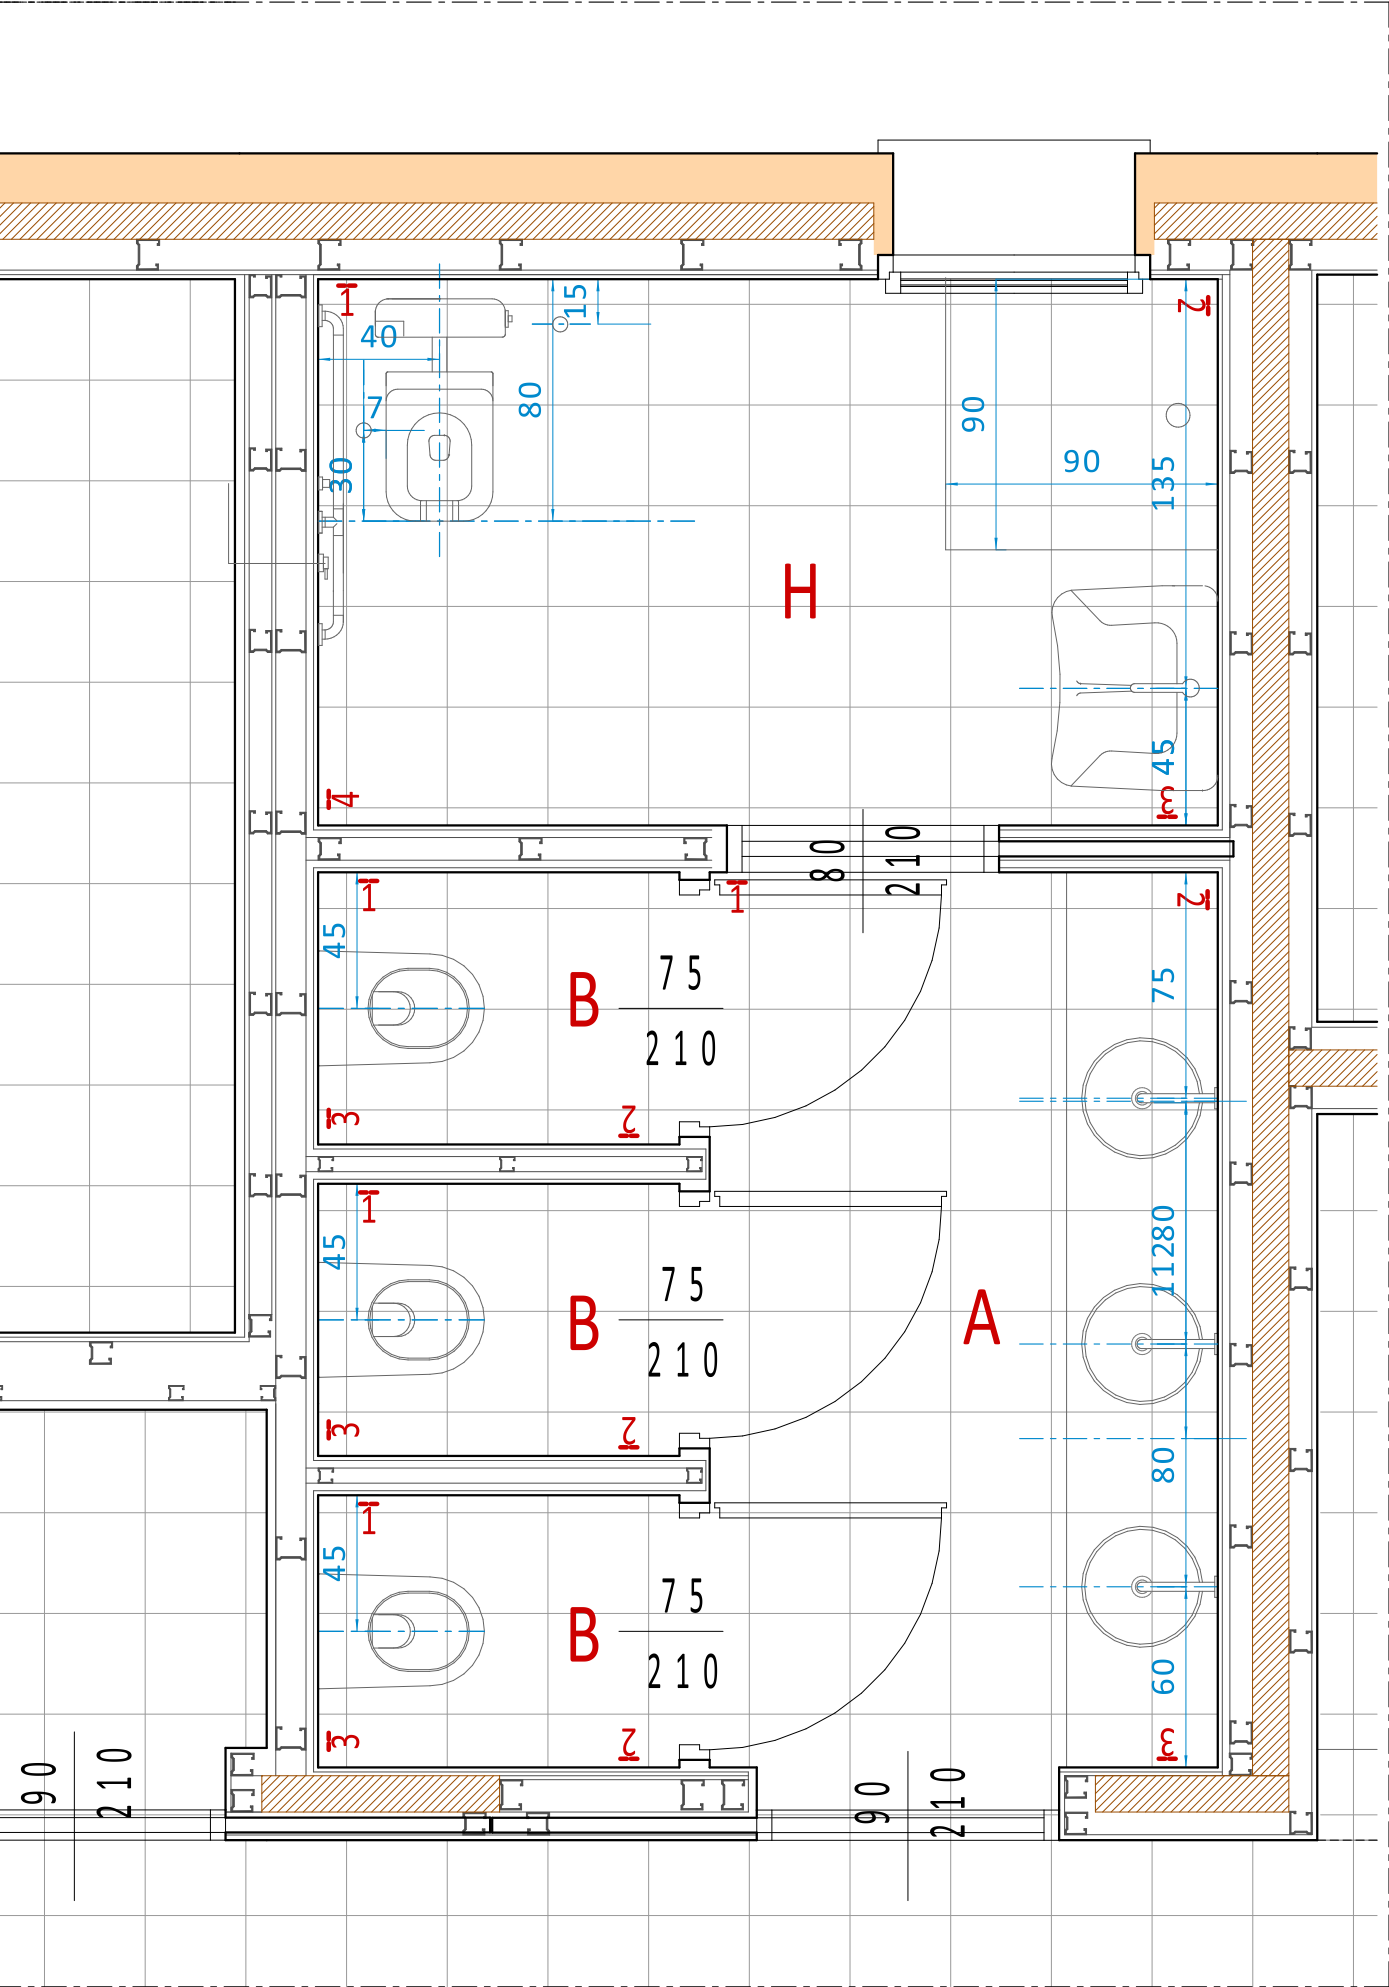

PART.03 WC ADDETTI - PIANO TERRA

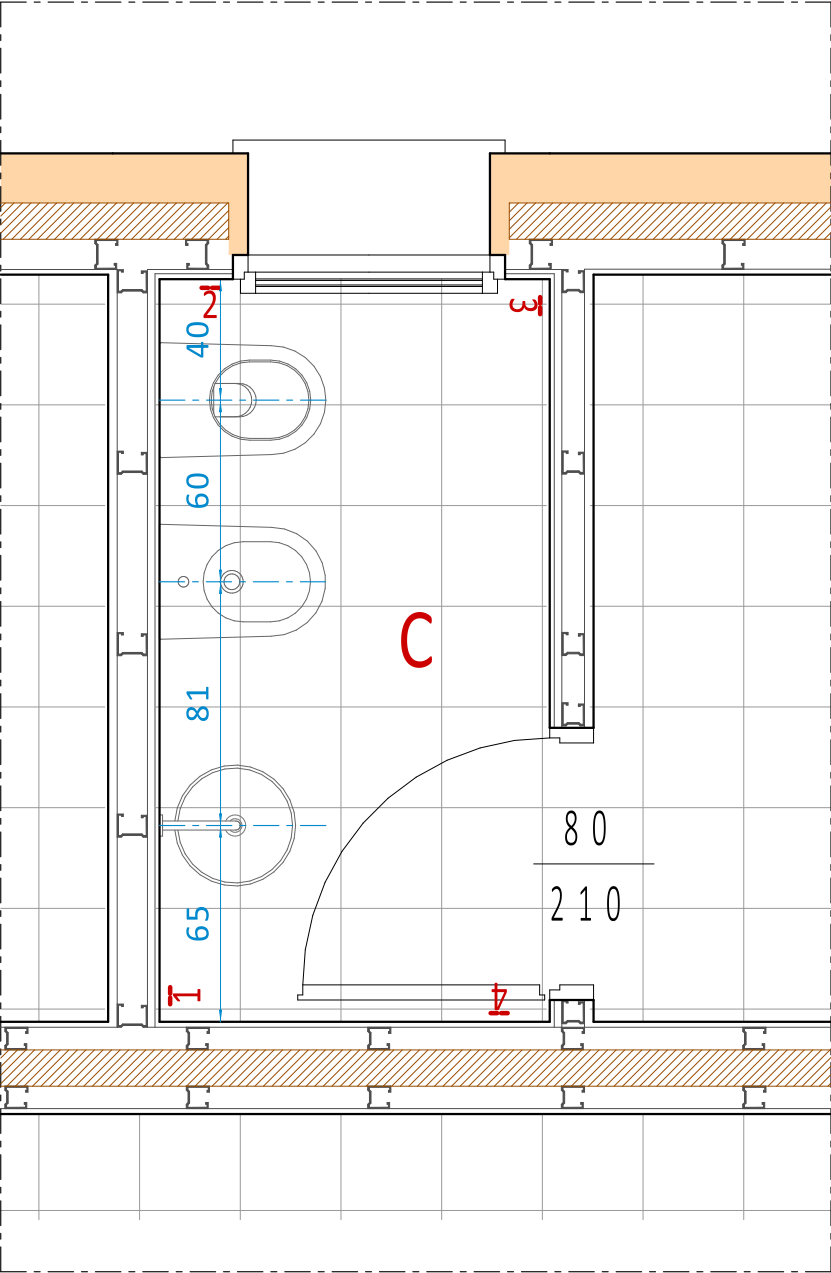


PART.04 SERVIZI IGIENICI - PIANO PRIMO

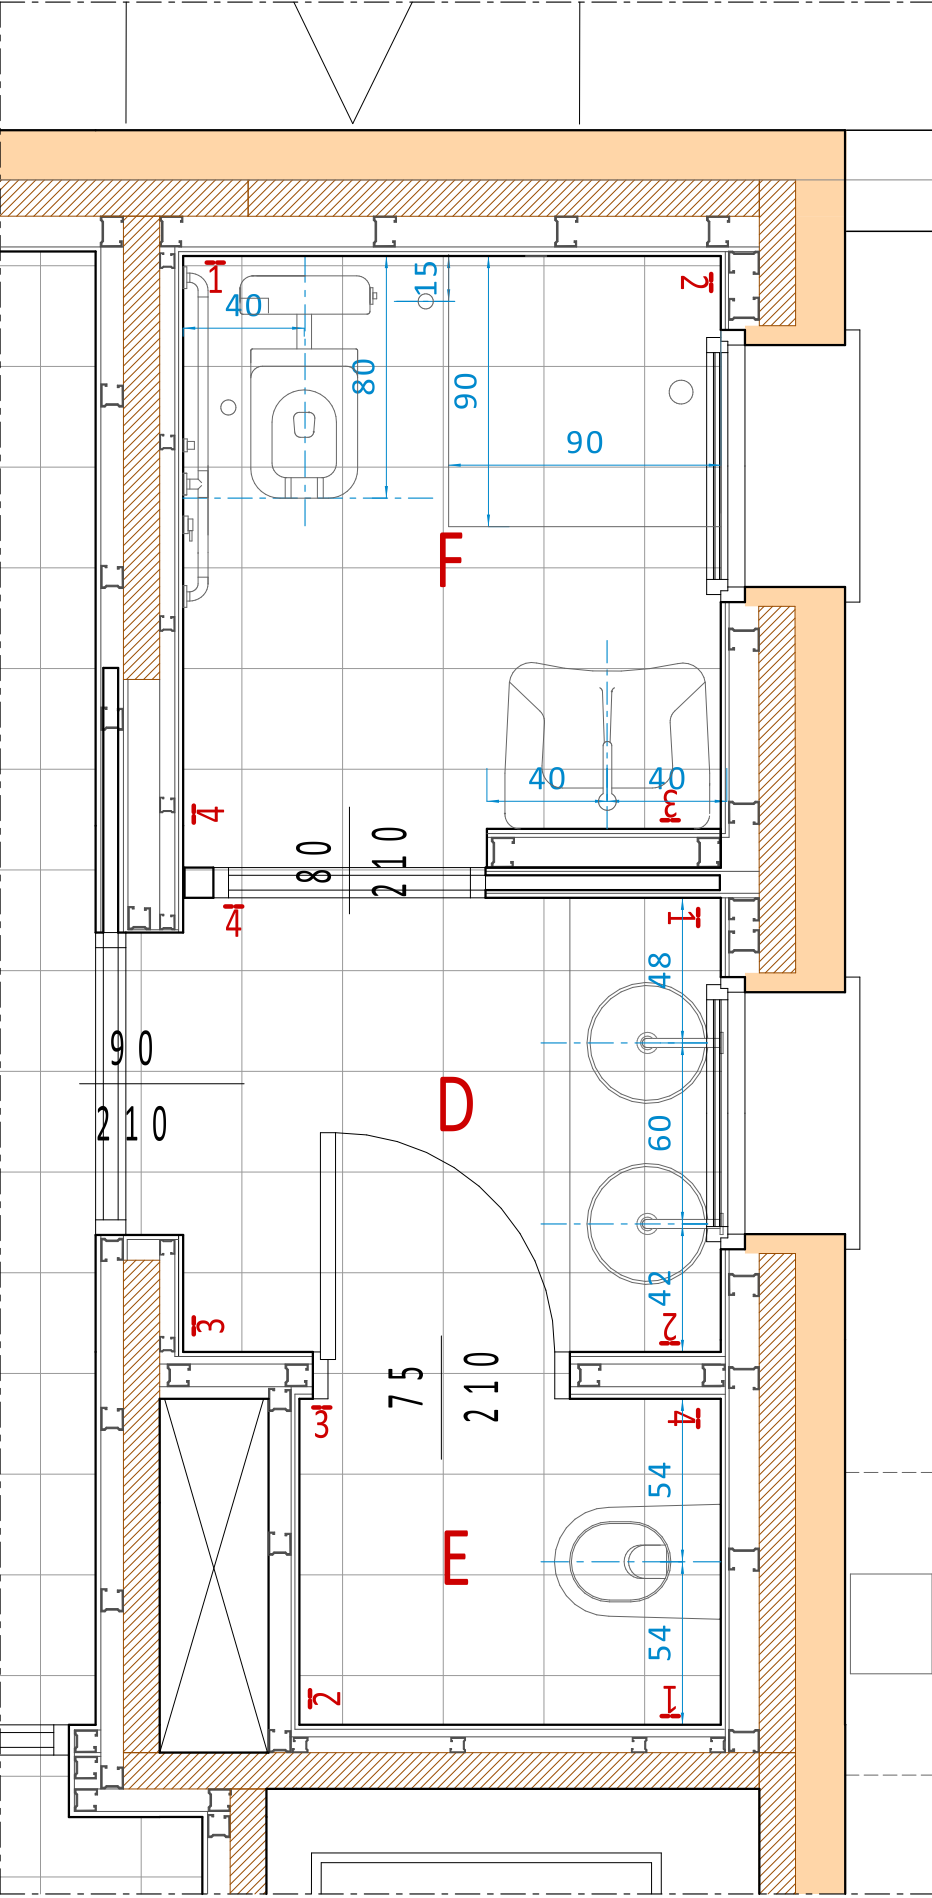

PROPOSTA SCHEMA DI POSA RIVESTIMENTI - PARETI TIPO


DETTAGLIO PART.02 BAGNO H - PT

Scala 1:50

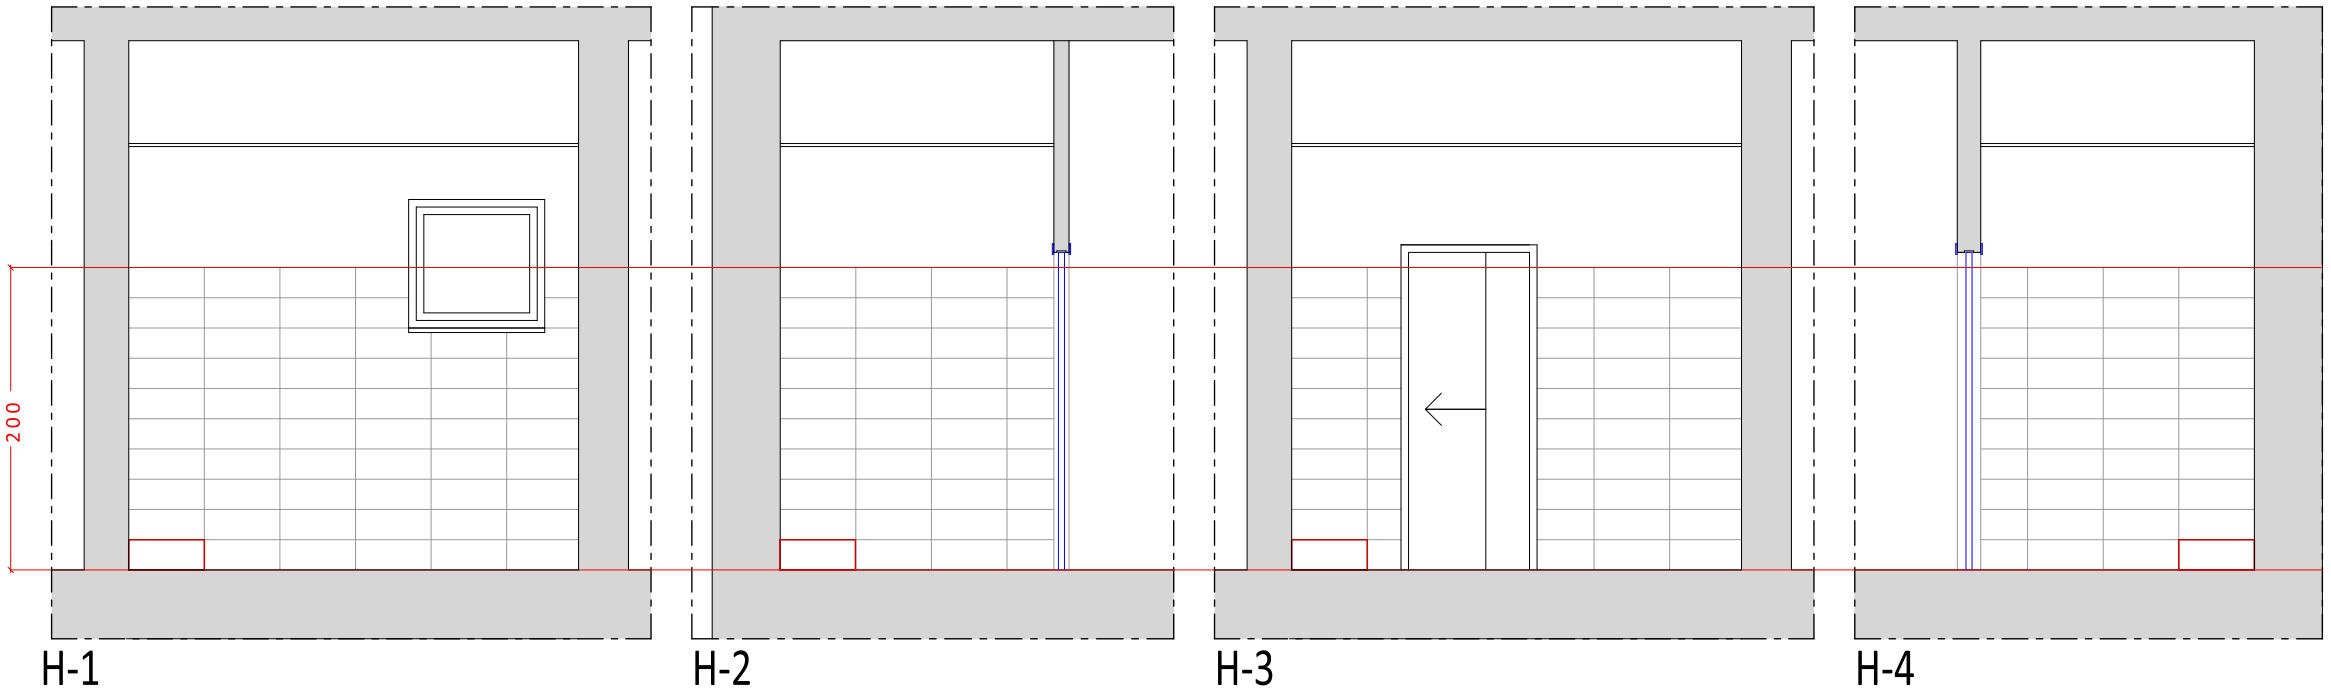


DETTAGLIO PART.02 ANTIBAGNO - A

Scala 1:50

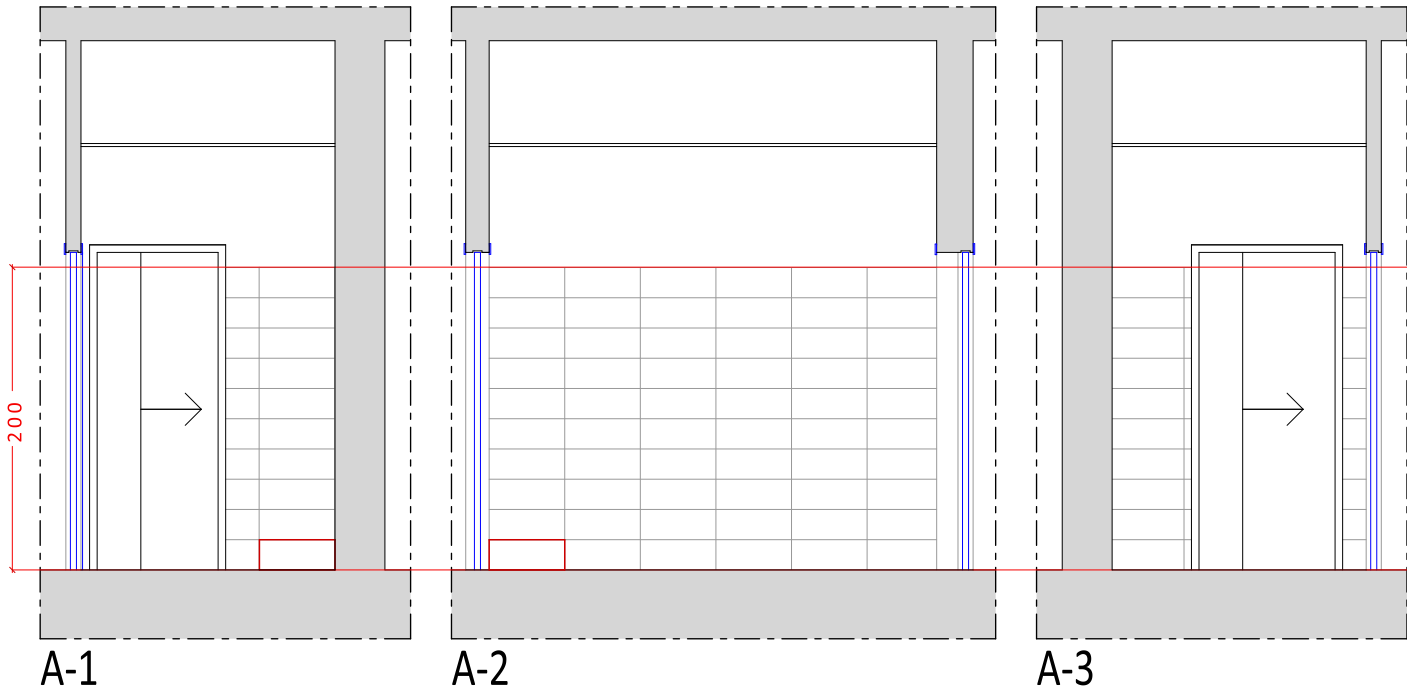


DETTAGLIO PART.02 BAGNO TIPO - B

Scala 1:50

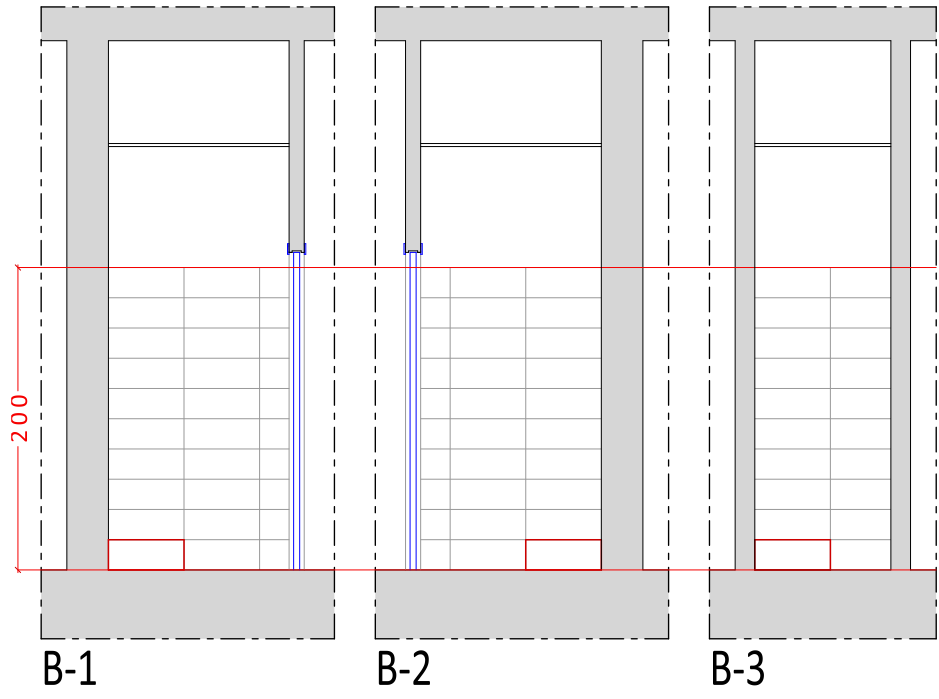


DETTAGLIO PART.03 BAGNO TIPO - C

Scala 1:50

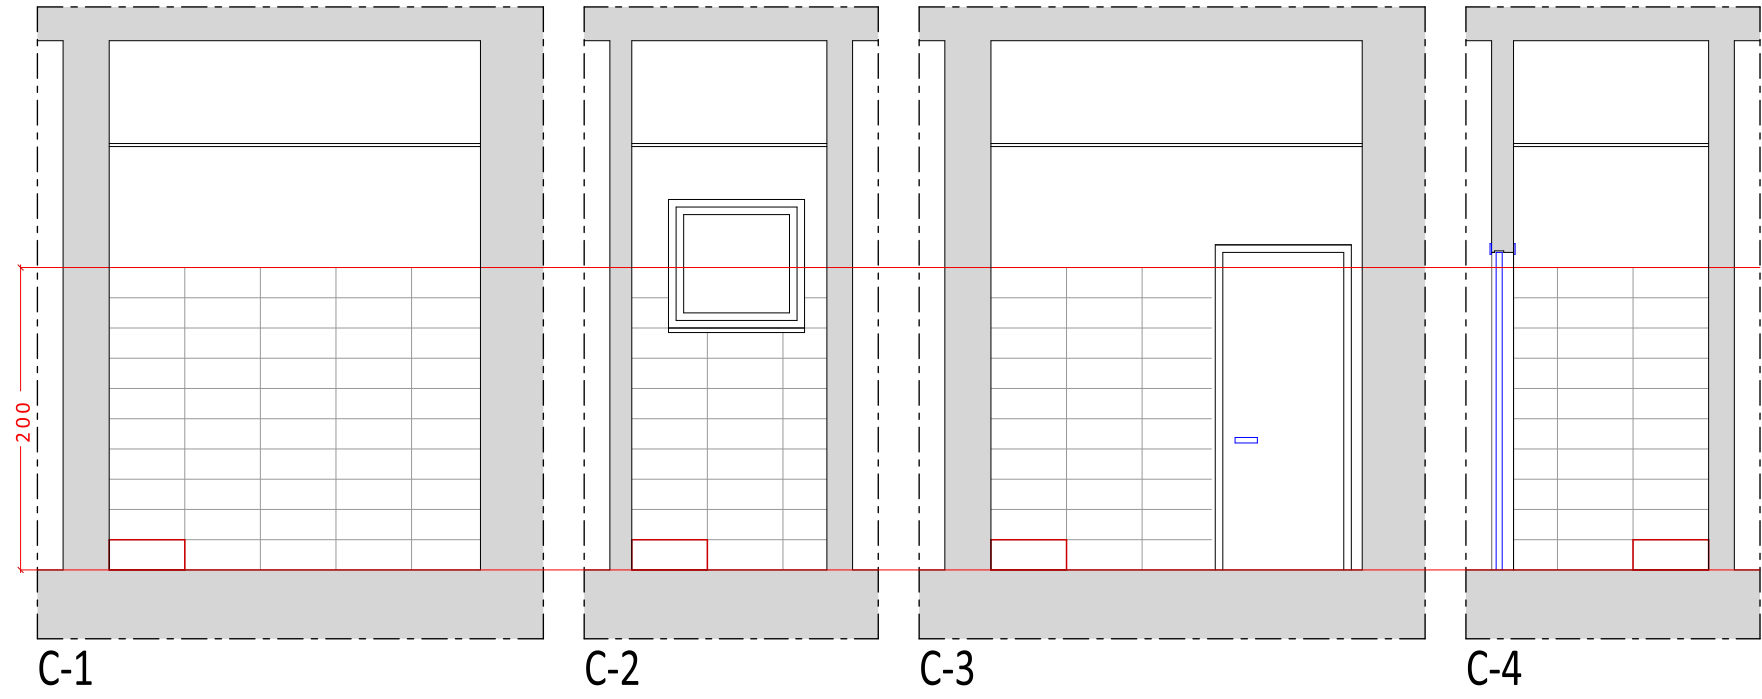


DETTAGLIO PART.04 ANTIBAGNO D - P1

Scala 1:50

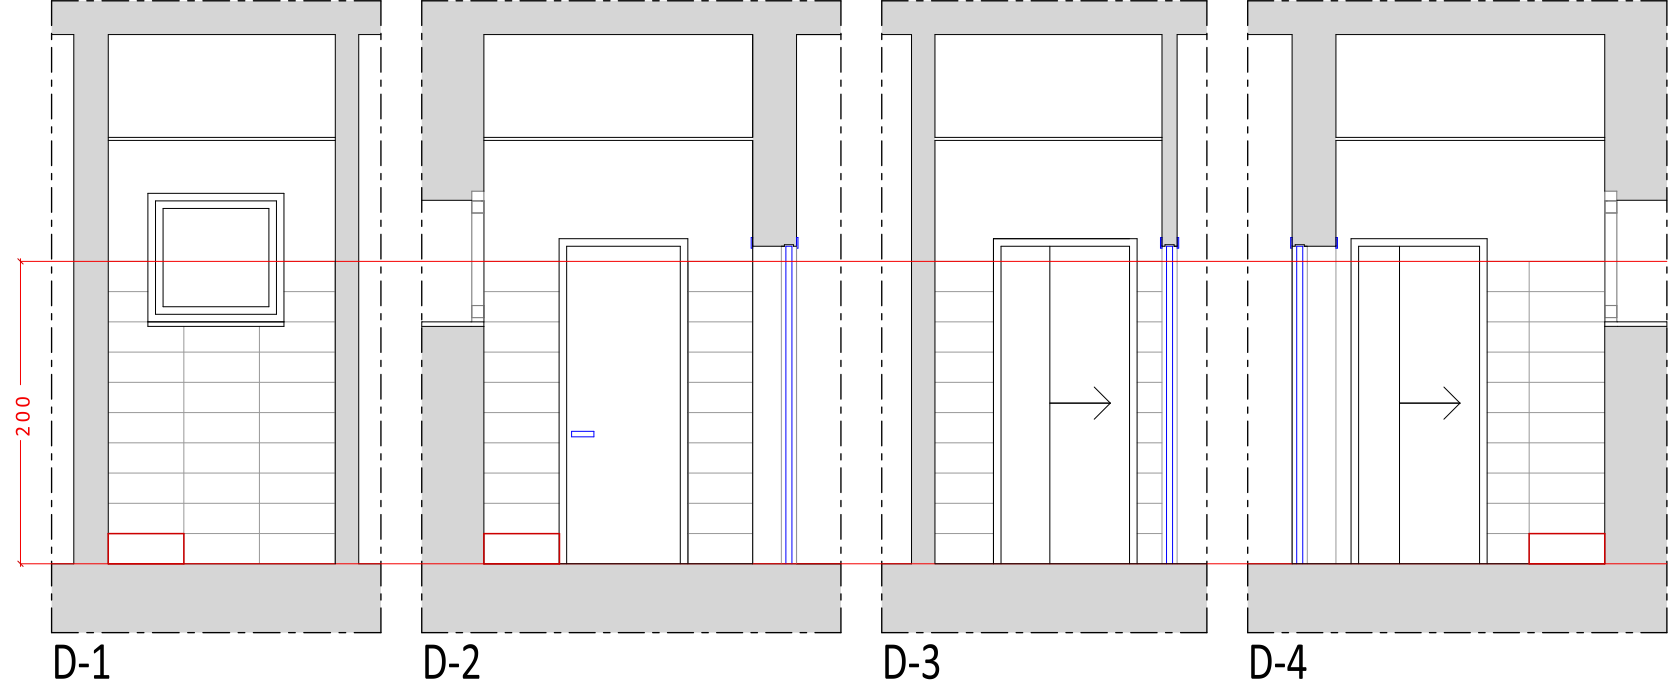

DETTAGLIO PART.04 BAGNO E - P1

Scala 1:50

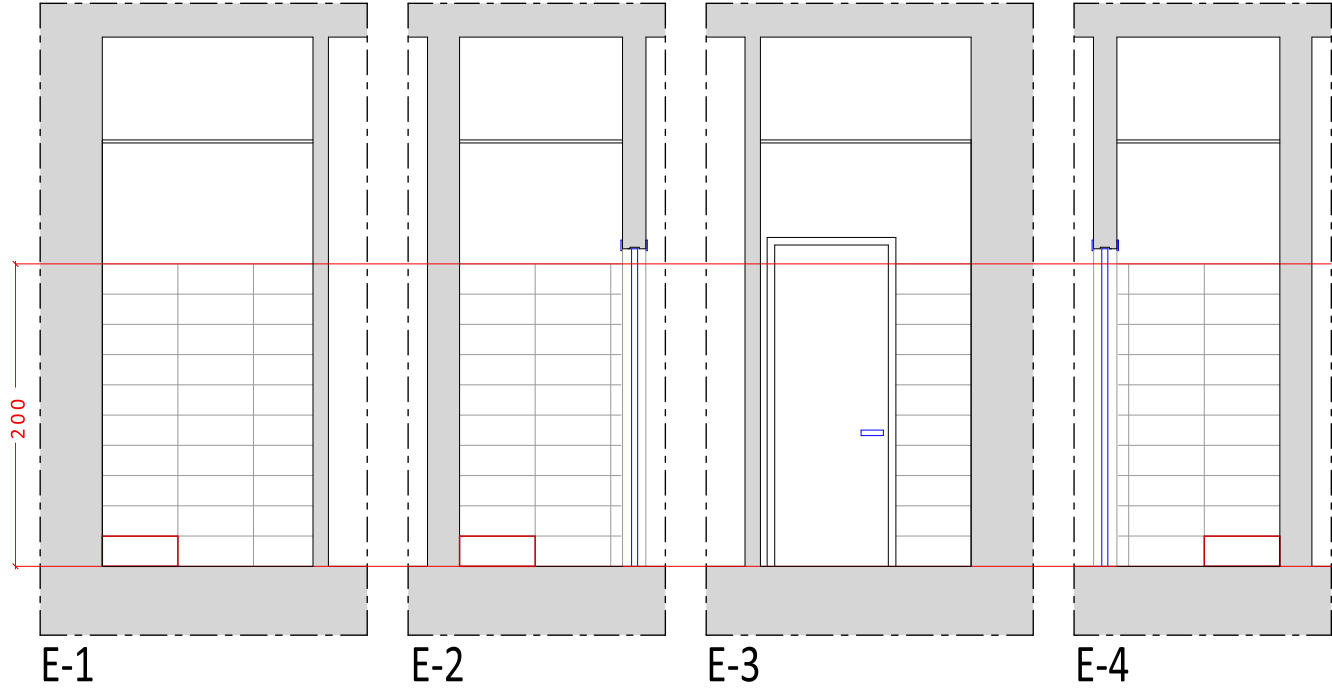

DETTAGLIO PART.04 BAGNO F - P1

Scala 1:50

