



COMUNE DI CODIGORO

Provincia di Ferrara

APPALTO INTEGRATO DELL'INTERVENTO DI REALIZZAZIONE NUOVO SPAZIO POLIVALENTE CAMPUS DELTA

CUP D45E20006030005 - CIG B73B8CEB2A

PROGETTO ESECUTIVO

Elaborati grafici architettonici:

Allegato:

Tavola:

SCALA - ESECUTIVO E NODI

2

17

Nome file

Data progetto:

Scala:

2.17 - Scala - Esecutivo e nodi REV01

FEBBRAIO 2026

1:50/1:20

Responsabile Unico di Progetto:

Ing. MICHELE GUALANDI
Dirigente IV Settore - Servizio Progetti Speciali, PNRR, PNC, Fondi Comunitari, Contratti e Appalti

Impresa Affidataria:

Impresa Consorzziata Esecutrice:



COORDINAMENTO ESECUZIONE ATTIVITÀ MANUTENZIONE



LABORATORI E PROGETTAZIONE

Gruppo di Progettazione:

Ing. RAFFAELLA LOMBARDI
Coordinatore generale, CSP e VVF

Ing. LUCA FREDDI
Progettazione CAM e DNSH

Ing. ALBERTO CIPRESSI
Progettazione impianti meccanici

Ing. RICCARDO FABBRİ
Progettazione strutturale

Ing. GIOVANNI MINORI
Tecnico competente in materia acustica

Arch. SEBASTIANO SARTI
Progettazione architettonica

Per. Ind. MARCO GHEZZI
Progettazione impianti elettrici e speciali

Procedura di controllo interno

Rev.

DESCRIZIONE:

Data:

00


EMISSIONE

FEBBRAIO 2026

01


REVISIONE A SEGUITO DELL'INCONTRO DEL 30/04/2026 CON LA SA

MAGGIO 2026

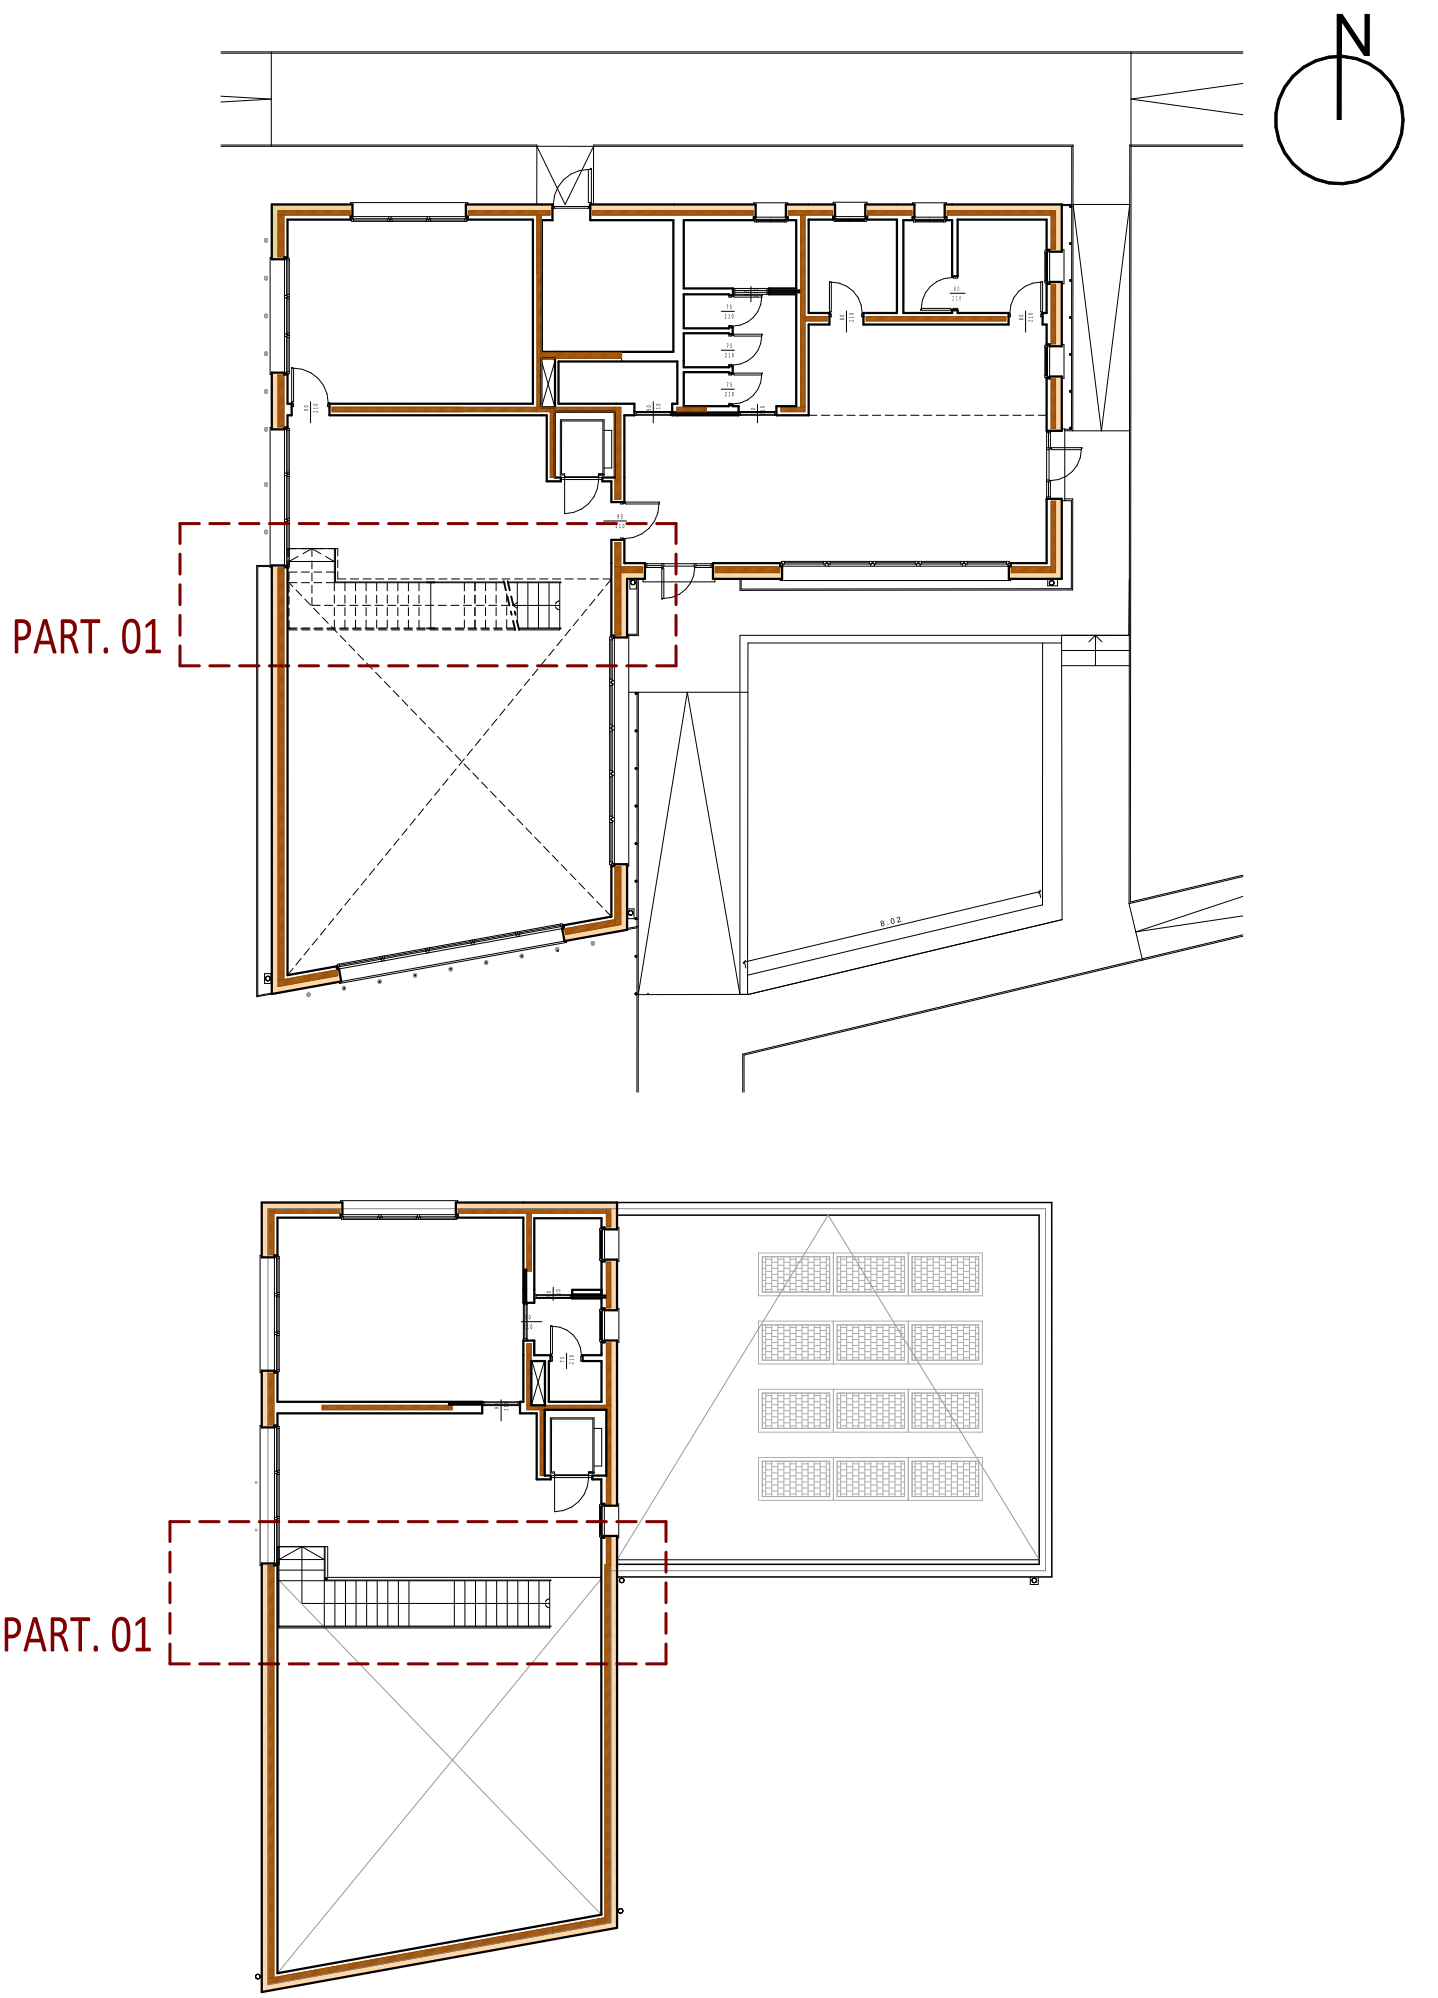


PART. 01


PART. 01

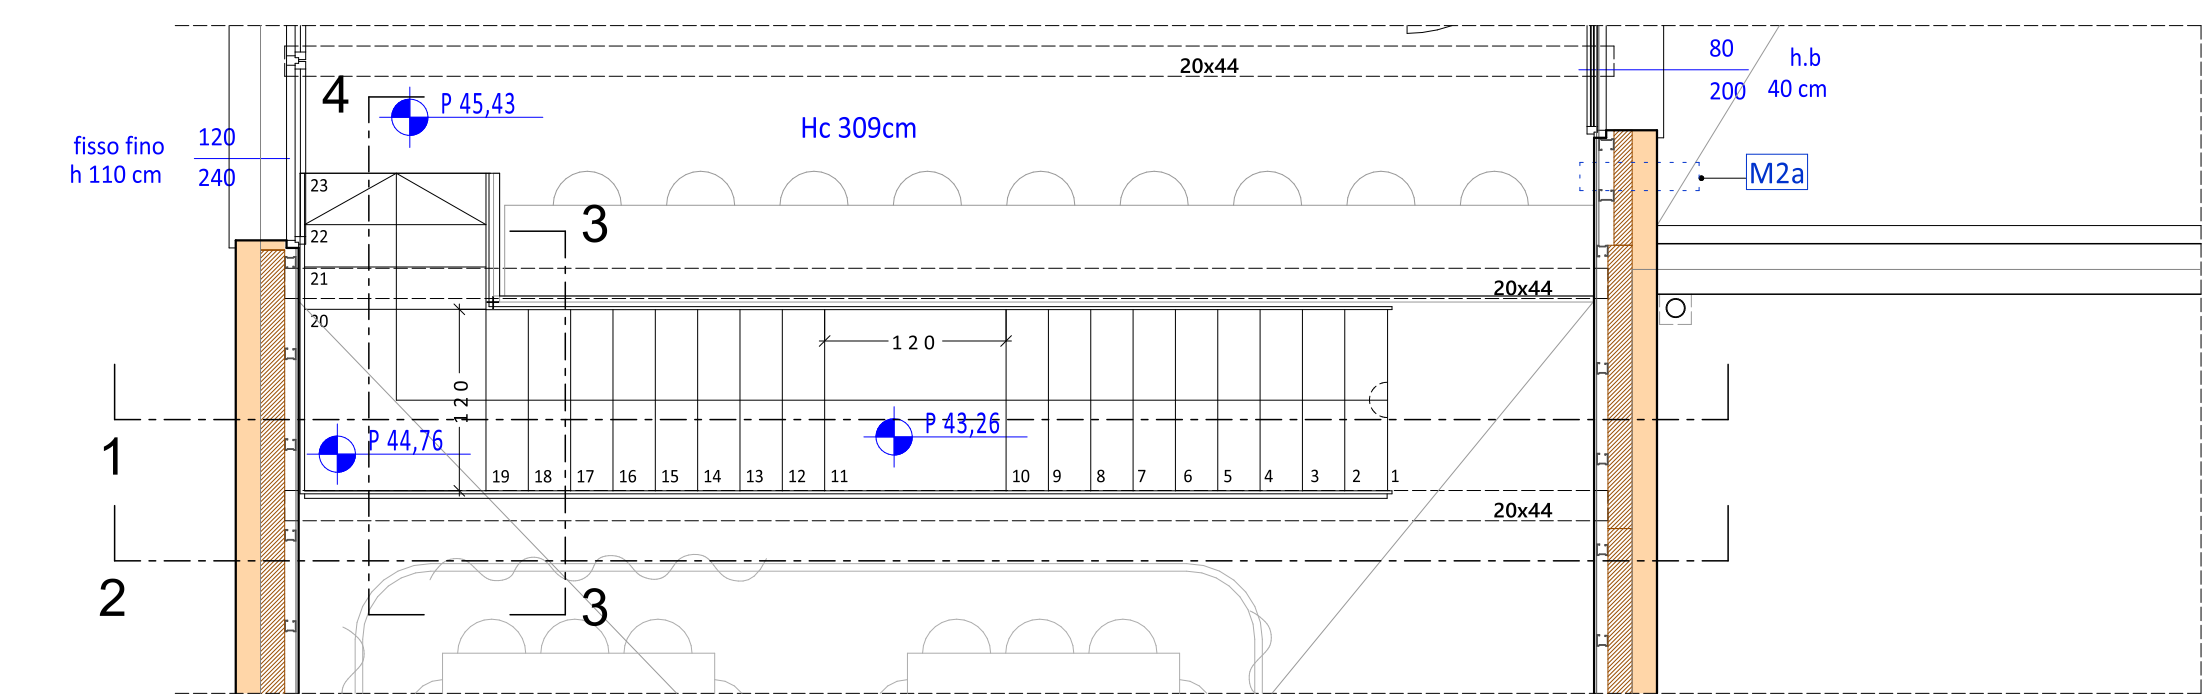


PART. 01 - PLANIMETRIA SCALA PIANO PRIMO - 1:50

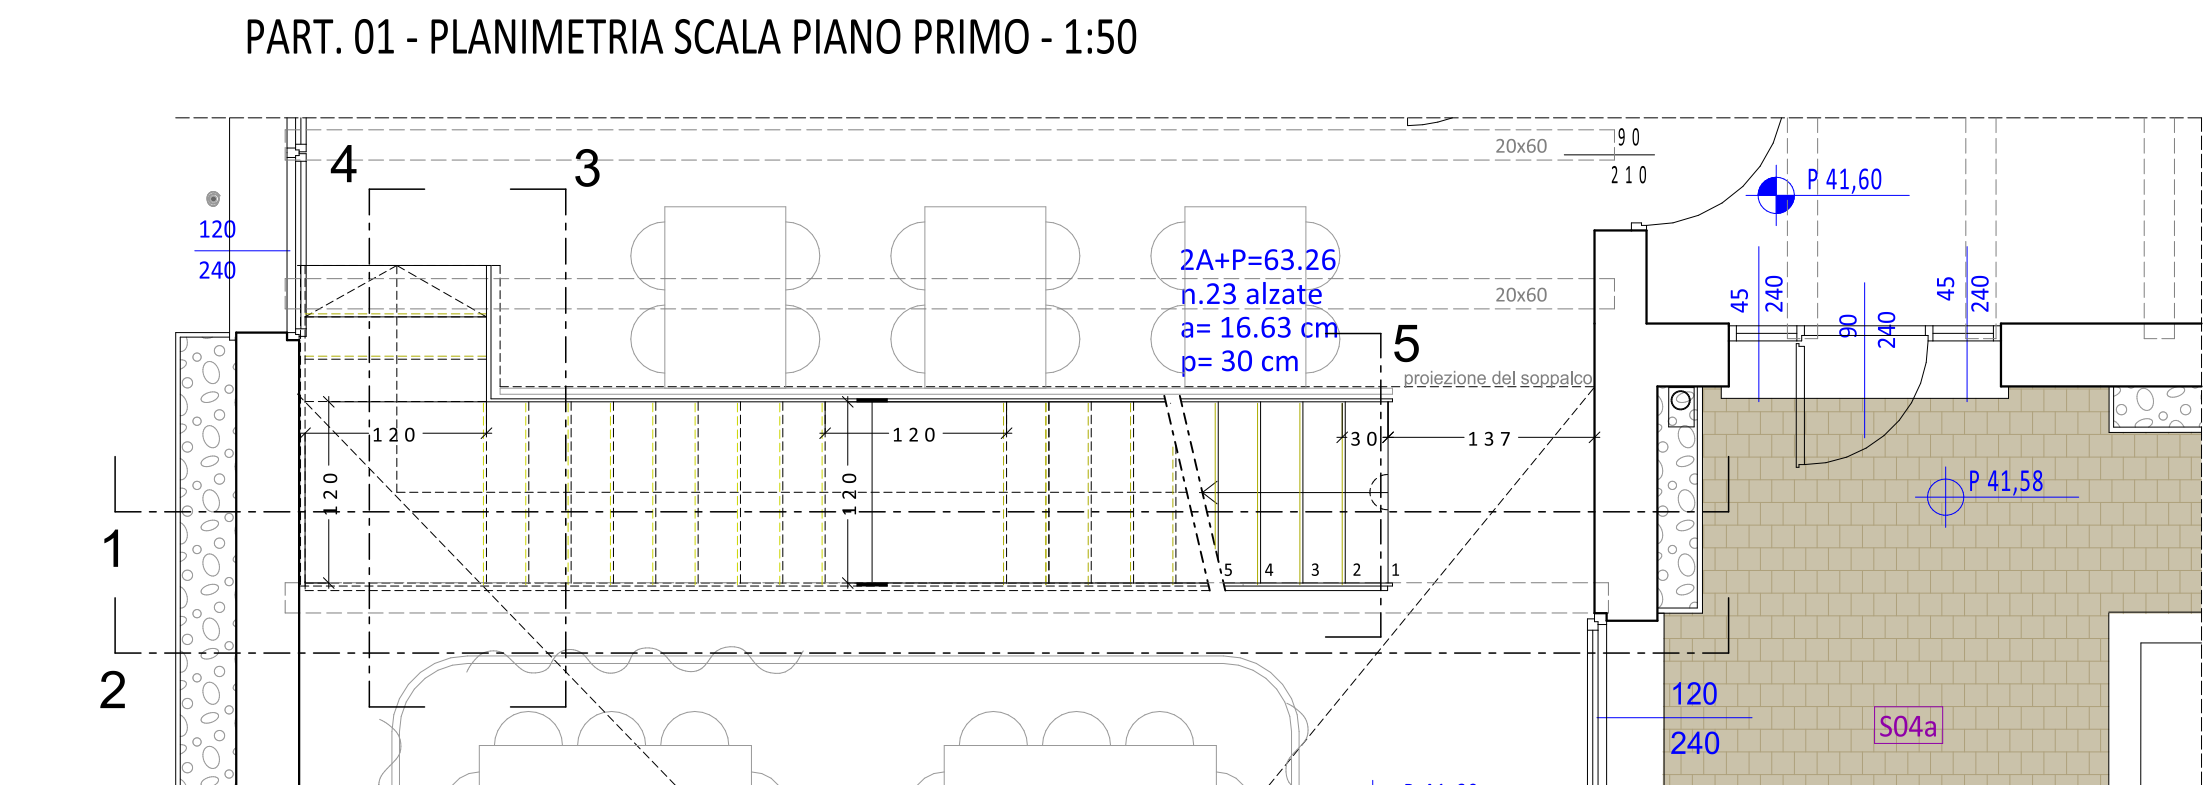

PART. 01 - PLANIMETRIA SCALA PIANO TERRA - 1:50

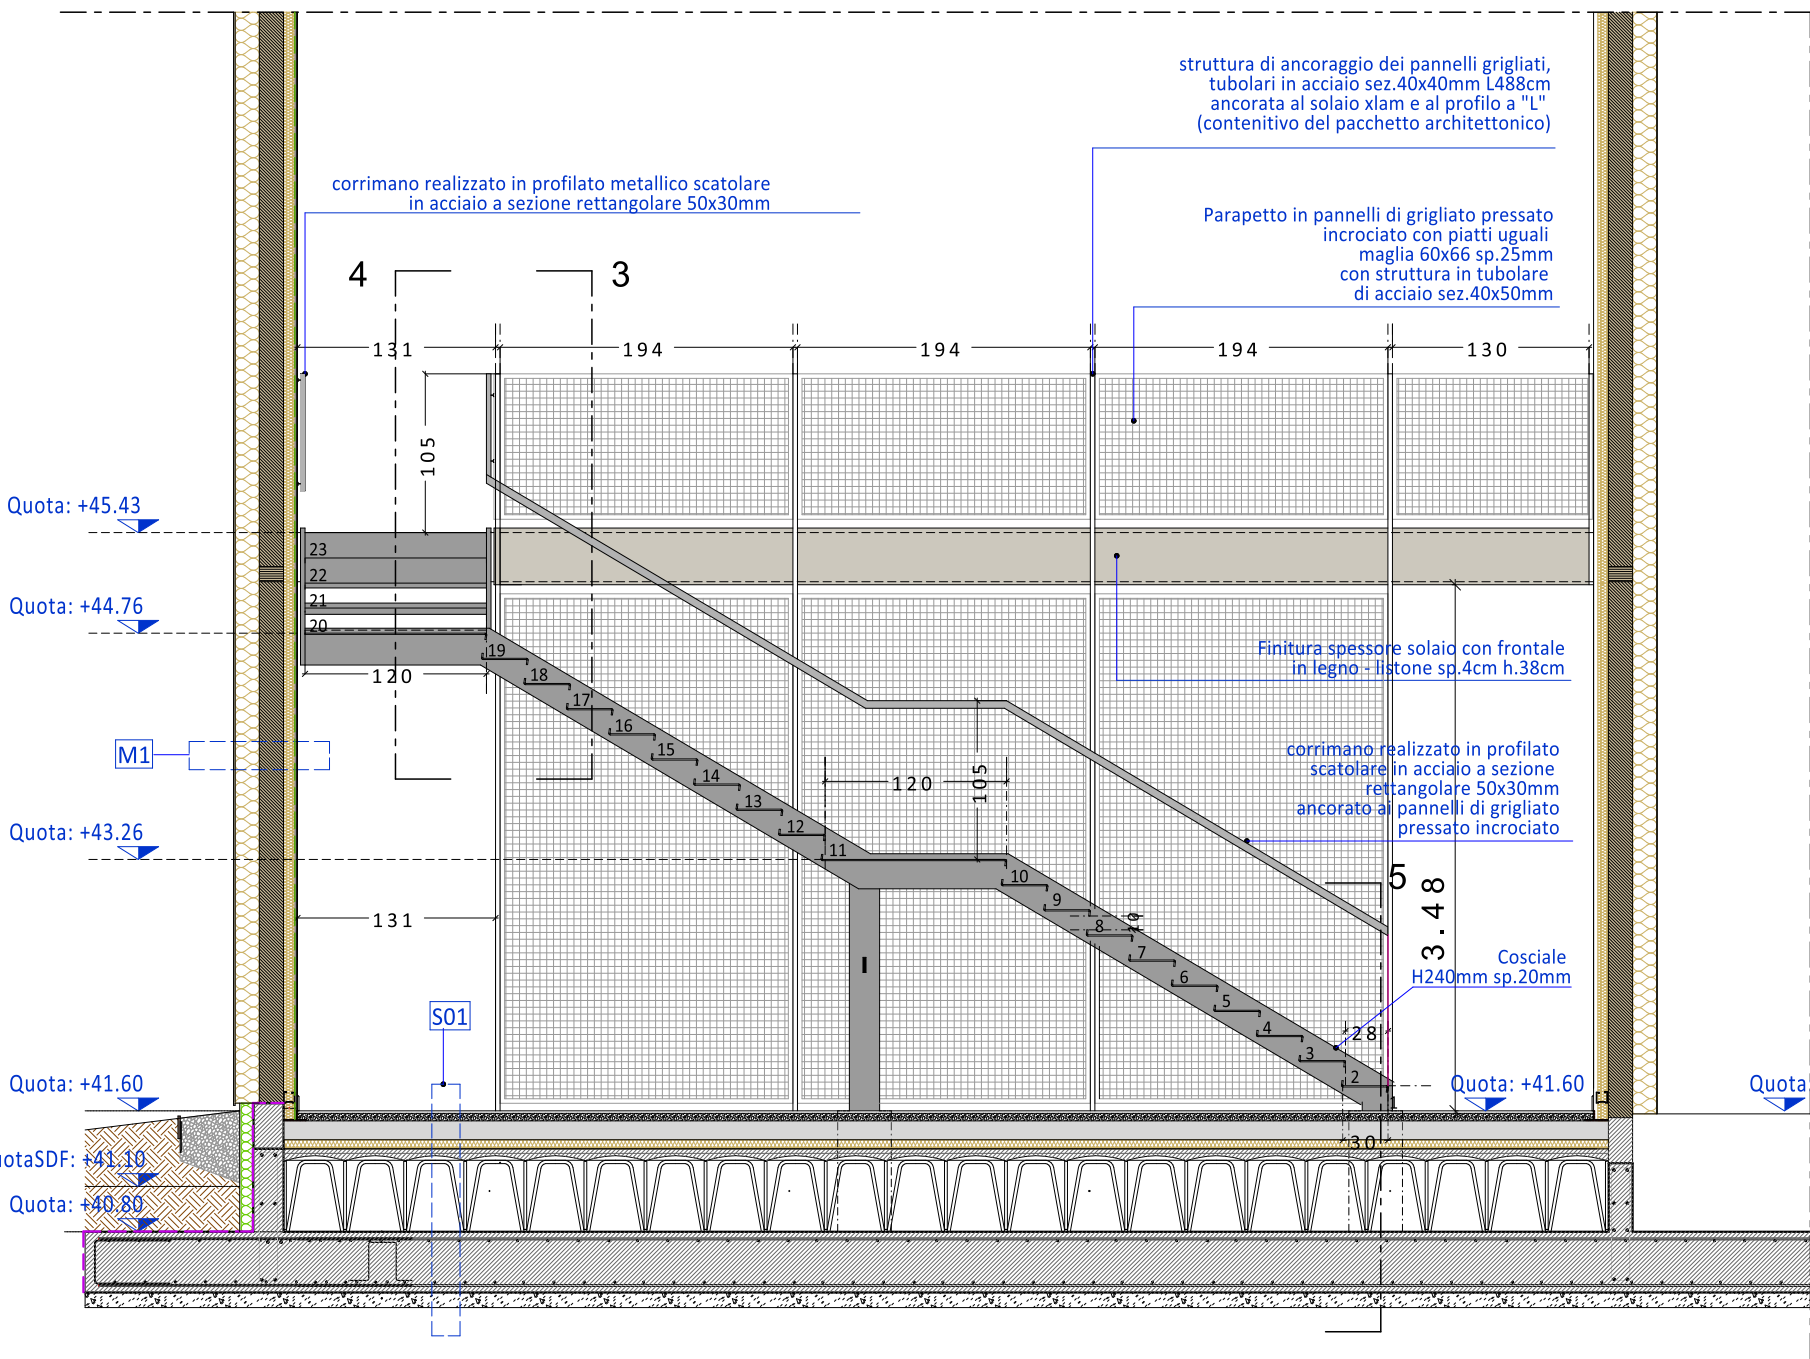


SEZIONE 01 - SVILUPPO SCALA - 1:50

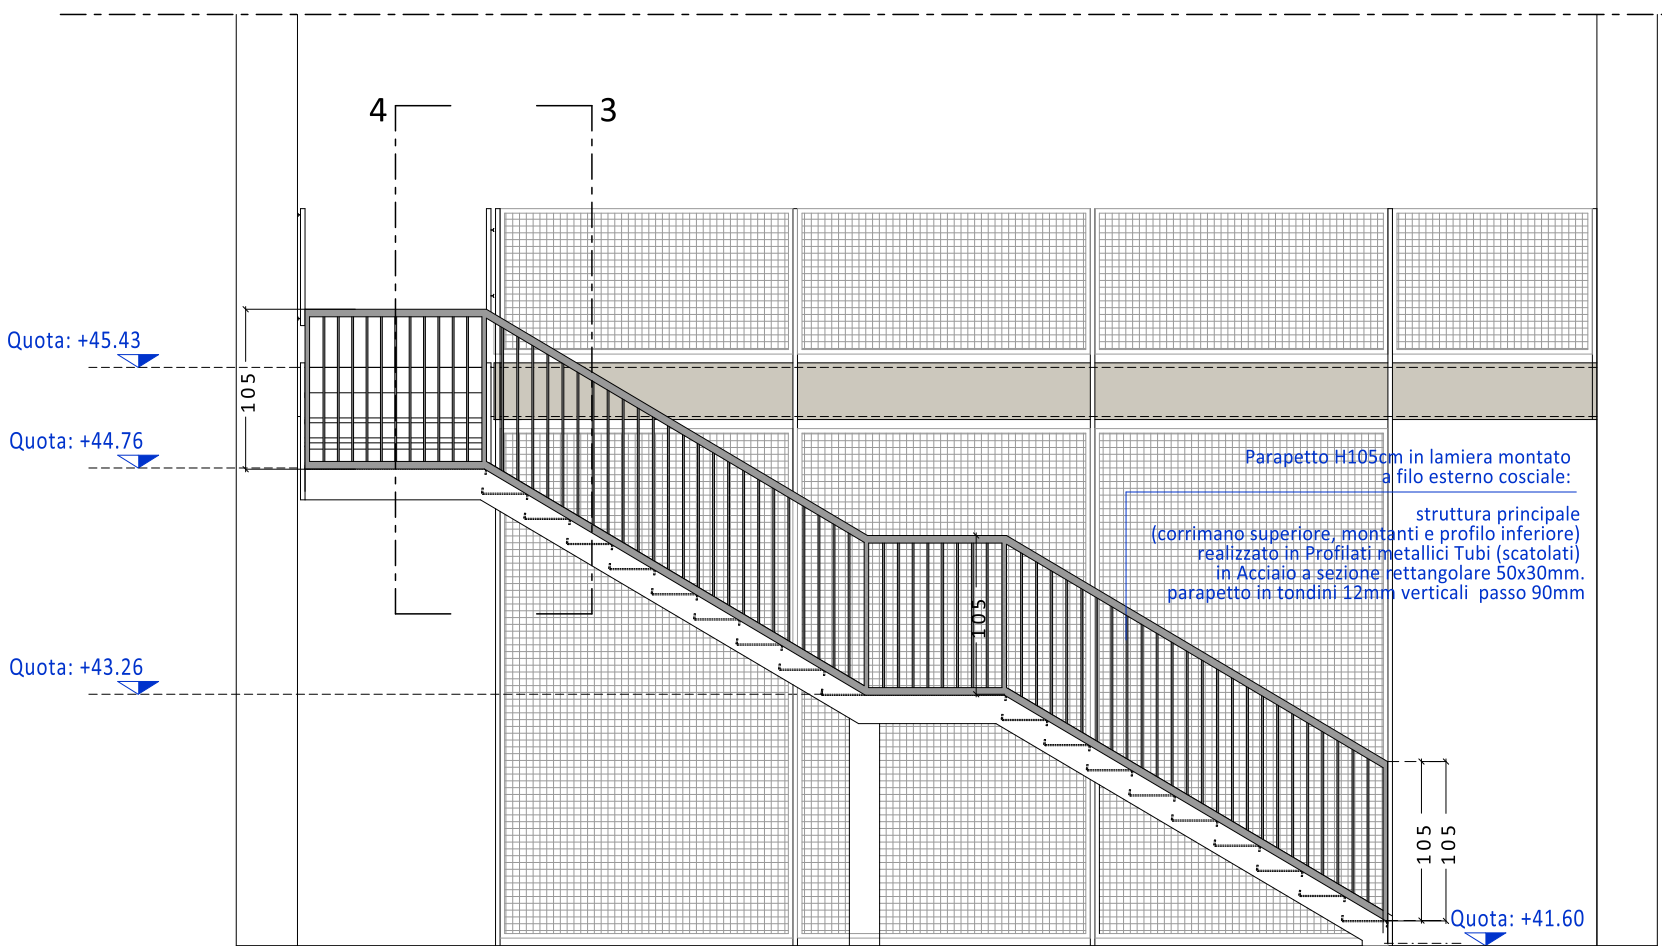


SEZIONE 02 - PROSPETTO - 1:50


SVILUPPO PARAPETTO

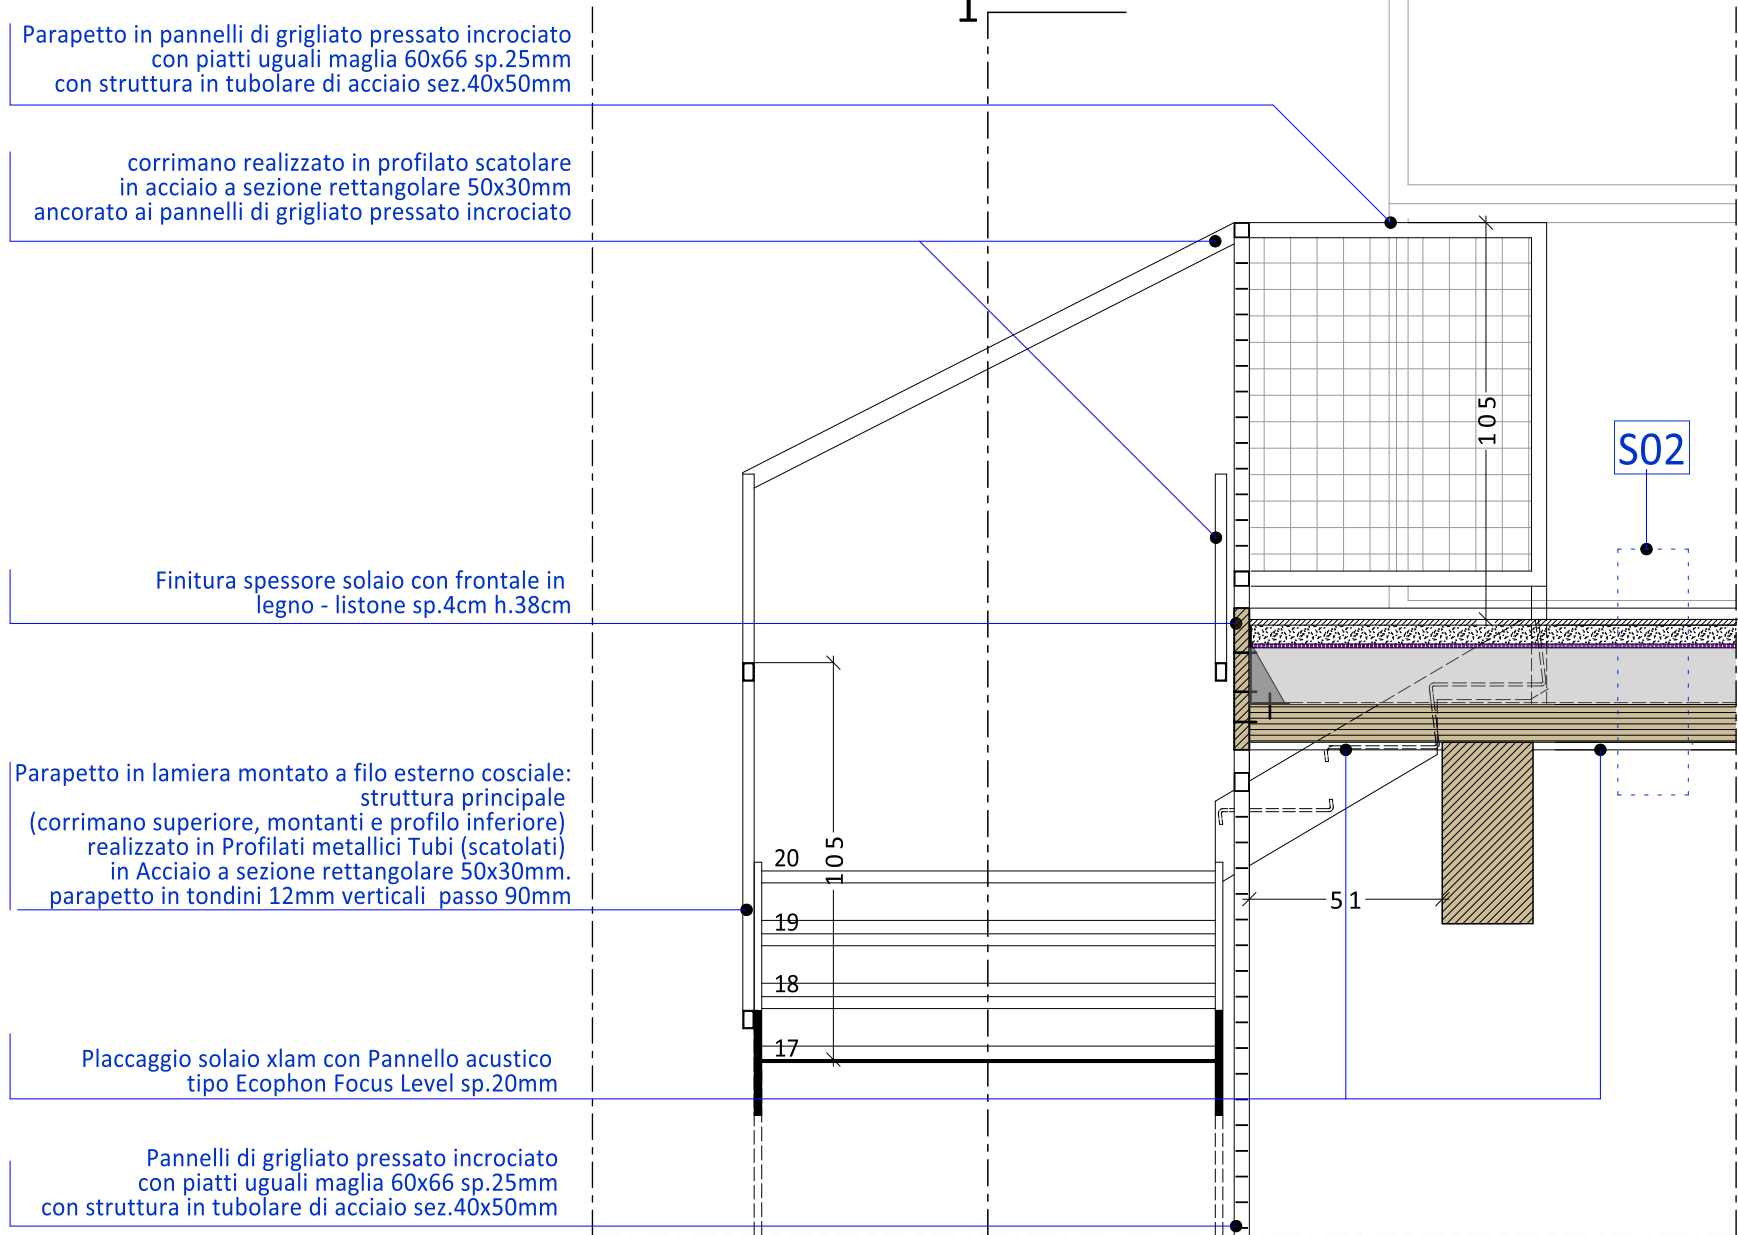

SEZIONE 03 - 1:20

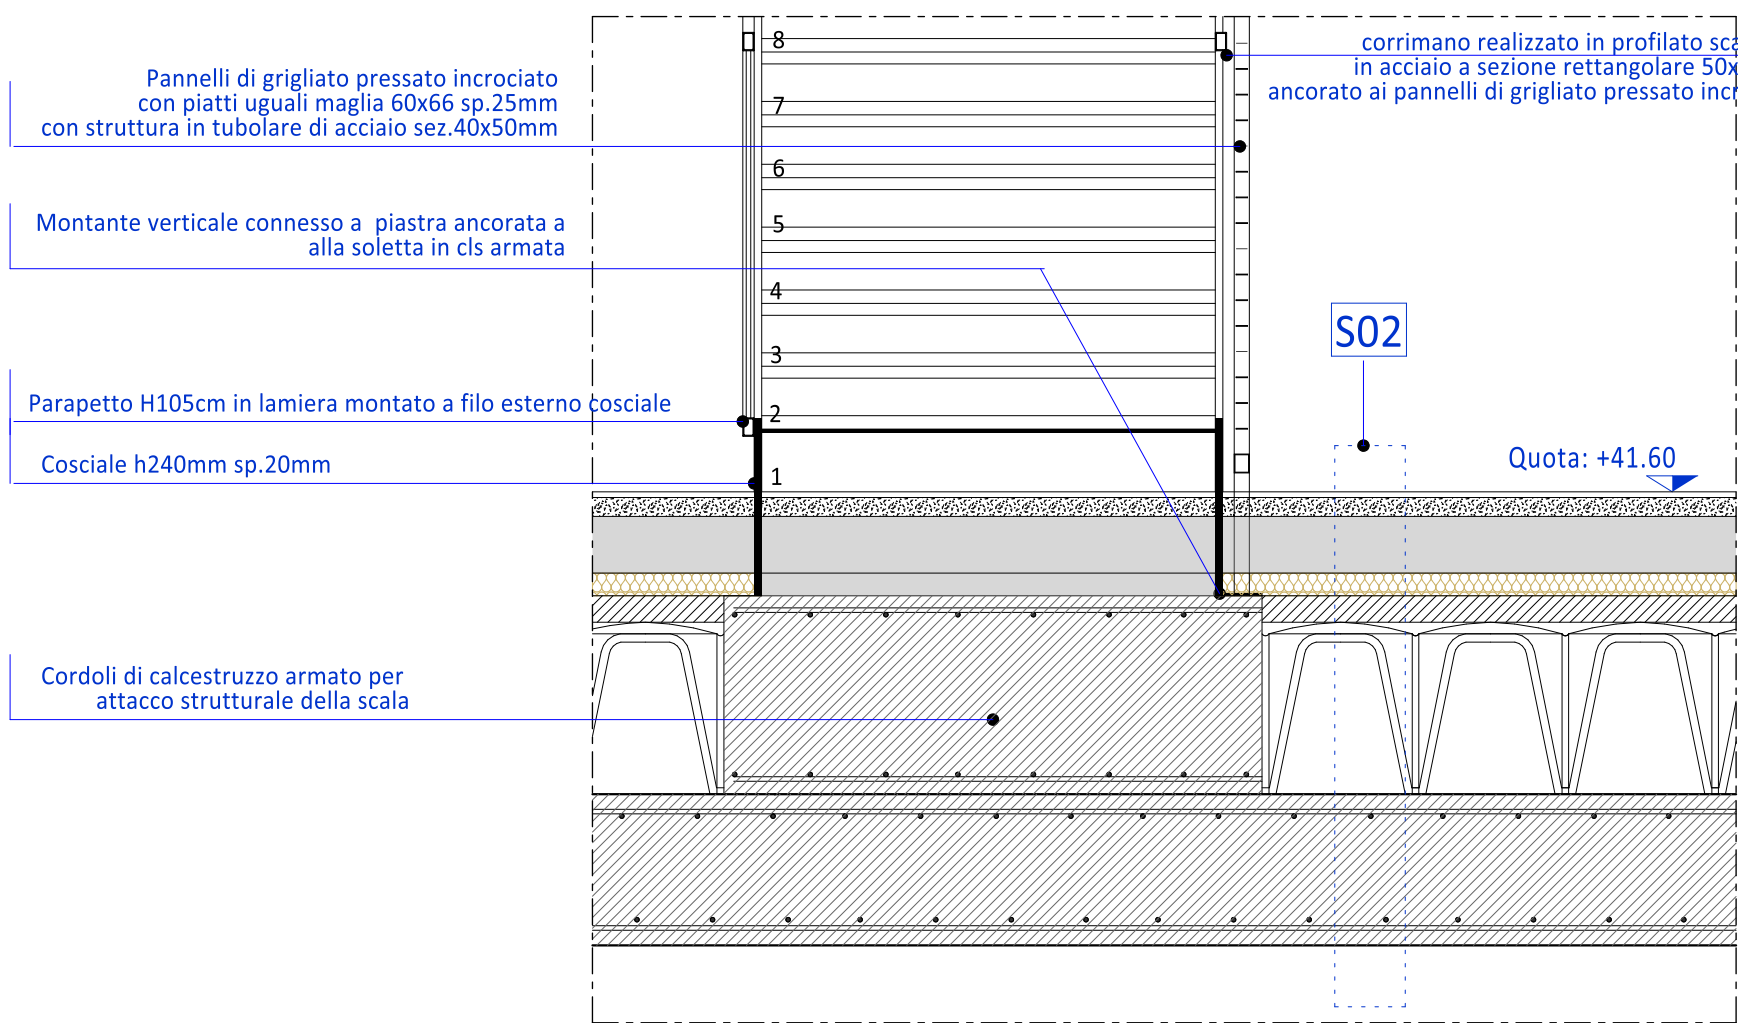

SEZIONE 05 - 1:20

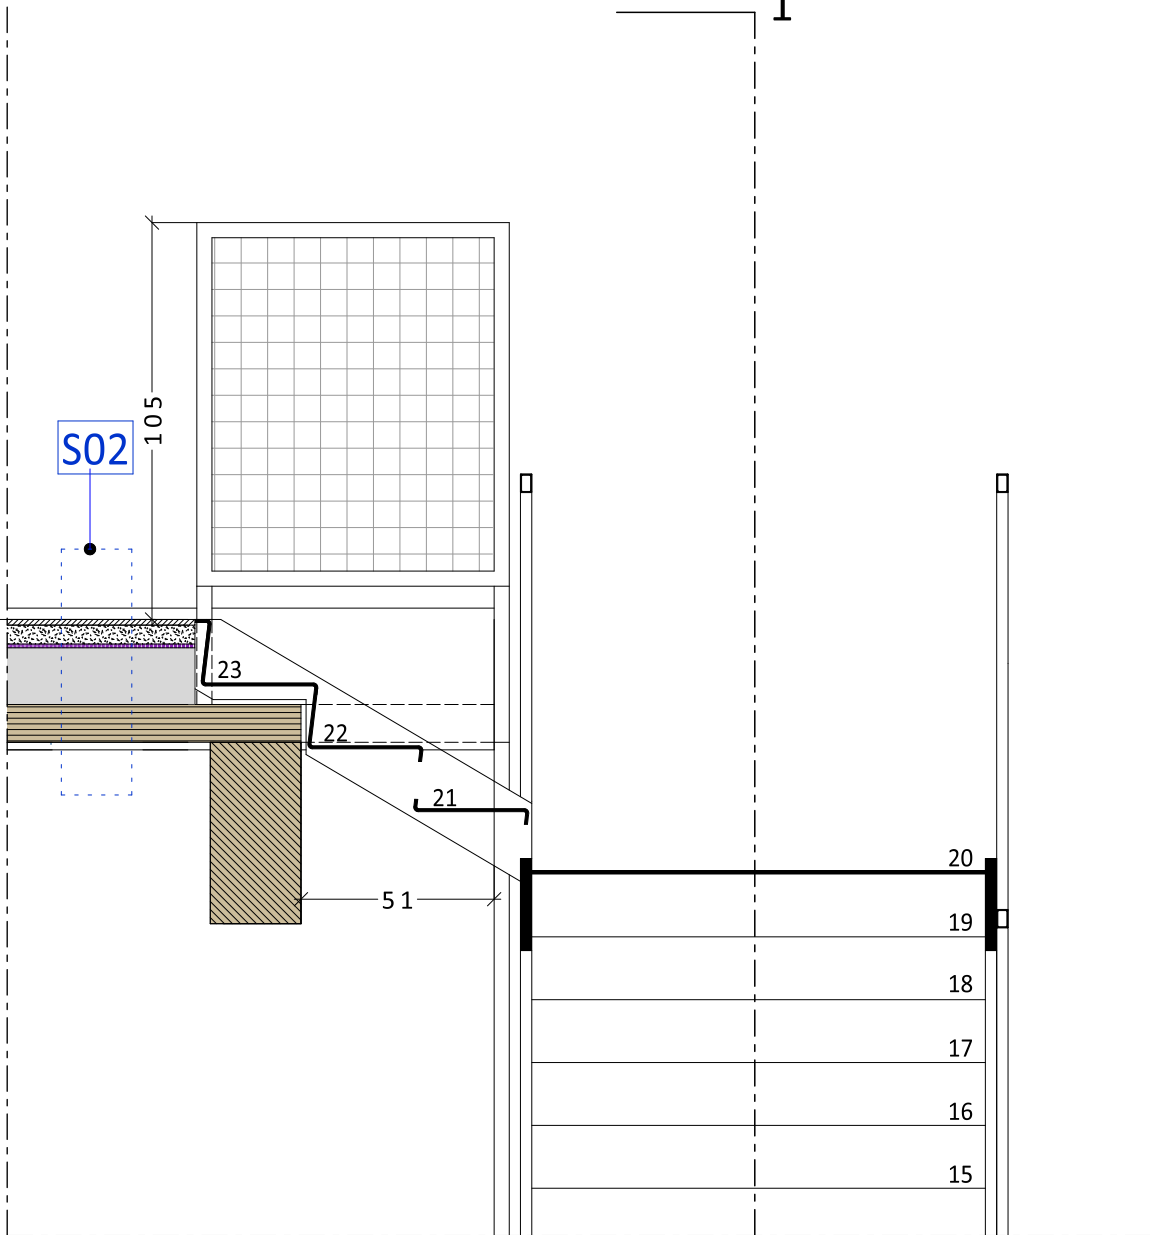

SEZIONE 04 - 1:20