



COMUNE DI CODIGORO
Provincia di Ferrara

APPALTO INTEGRATO DELL'INTERVENTO DI
REALIZZAZIONE NUOVO SPAZIO POLIVALENTE
CAMPUS DELTA

CUP D45E20006030005 - CIG B73B8CEB2A

PROGETTO ESECUTIVO

Elaborati grafici architettonici:

SISTEMA VERDE RAMPICANTE -
ESECUTIVO E NODI

Allegato:
2

Tavola:
18

Nome file

Data progetto:

Scala:

2.18 - Sistema verde rampicante - Esecutivo e nodi REV01

FEBBRAIO 2026

1:25

Responsabile Unico di Progetto:

Ing. MICHELE GUALANDI
Dirigente IV Settore - Servizio Progetti Speciali, PNRR, PNC, Fondi
Comunitari, Contratti e Appalti

Impresa Affidataria:

Impresa Consorzziata Esecutrice:



Gruppo di Progettazione:

Ing. RAFFAELLA LOMBARDI
Coordinatore generale, CSP e VVF

Ing. LUCA FREDDI
Progettazione CAM e DNSH

Arch. SEBASTIANO SARTI
Progettazione architettonica

Ing. ALBERTO CIPRESSI
Progettazione impianti meccanici



Ing. RICCARDO FABBRI
Progettazione strutturale

Per. Ind. MARCO GHEZZI
Progettazione impianti elettrici e
speciali

Ing. GIOVANNI MINORI
Tecnico competente in materia
acustica



Procedura di controllo interno

Rev.	DESCRIZIONE:	Data:
00	EMISSIONE	FEBBRAIO 2026
01	REVISIONE A SEGUITO DELL'INCONTRO DEL 30/04/2026 CON LA SA	MAGGIO 2026

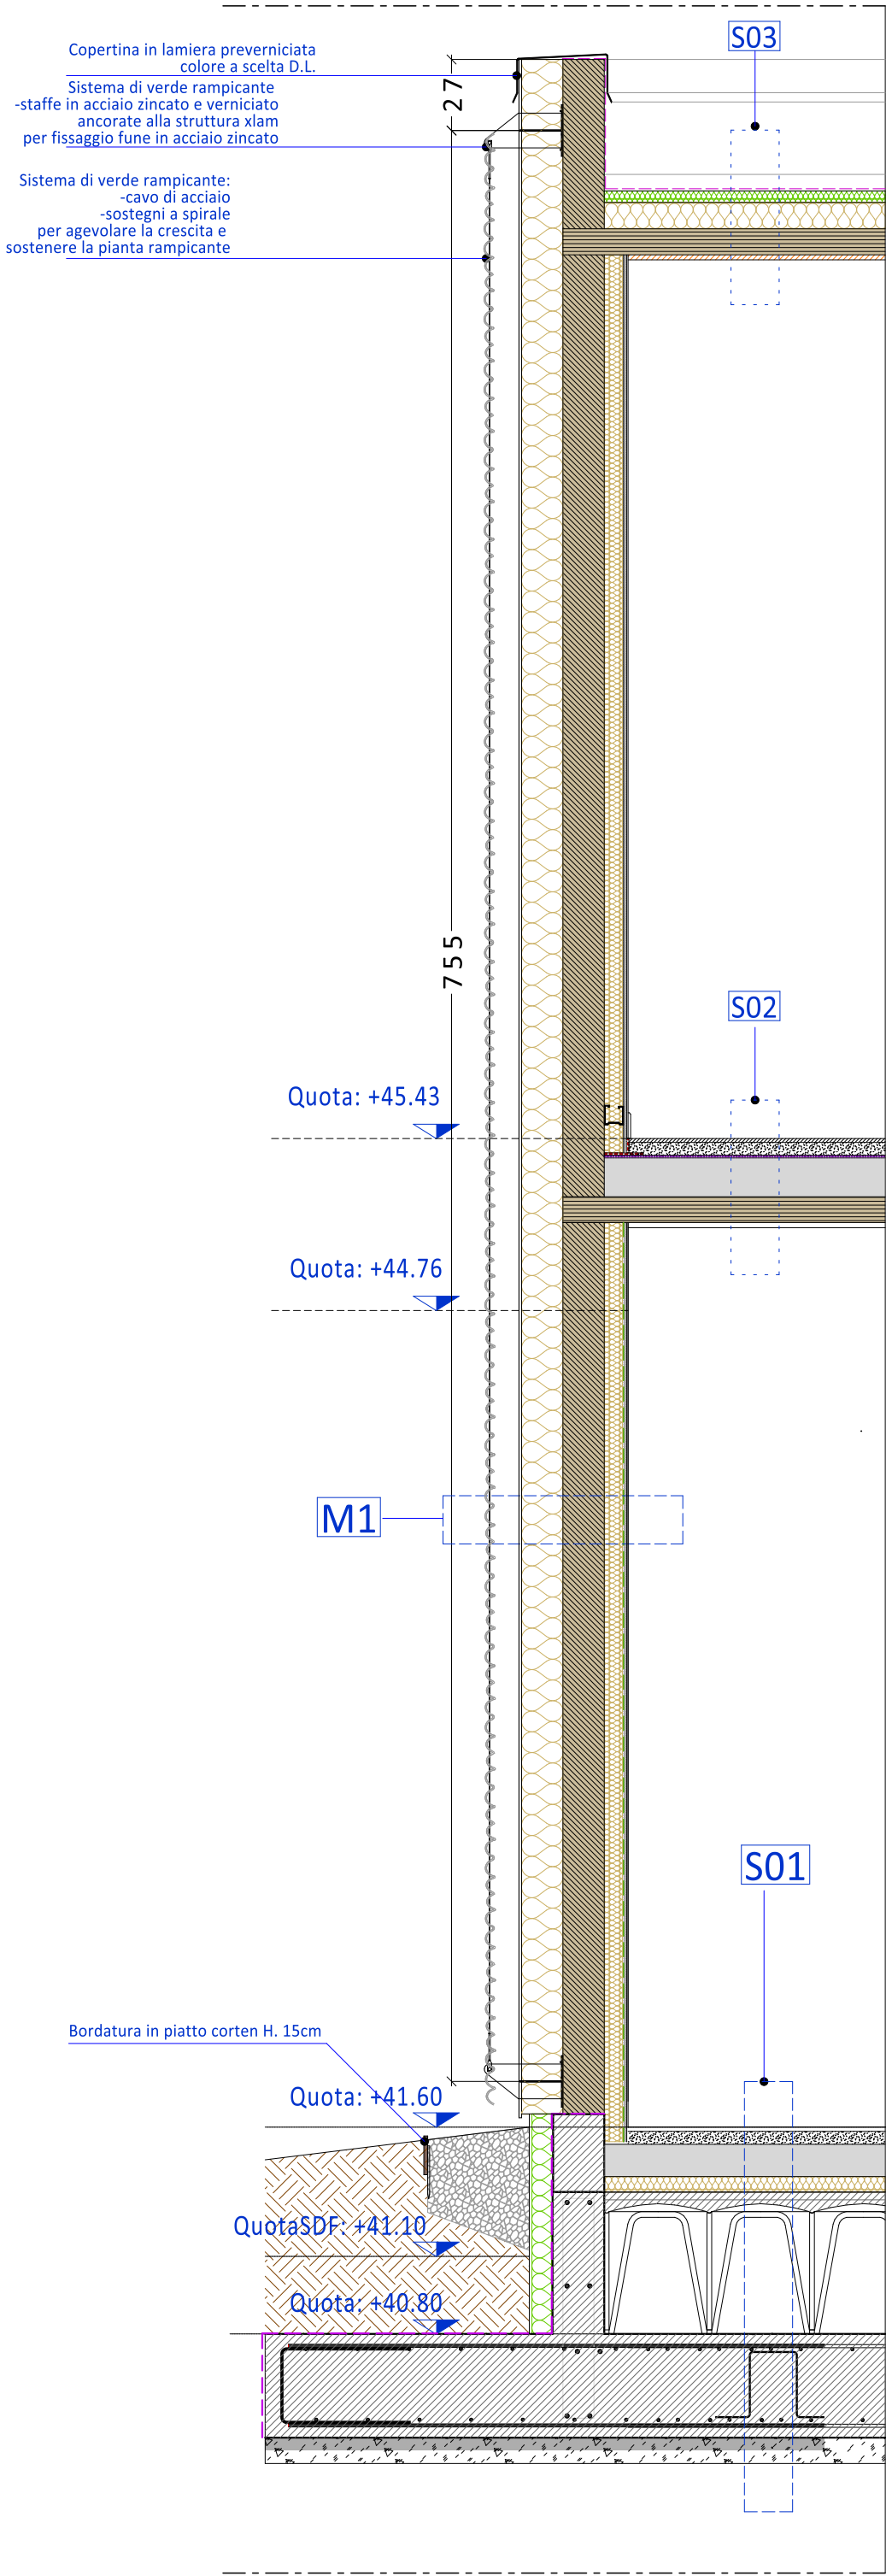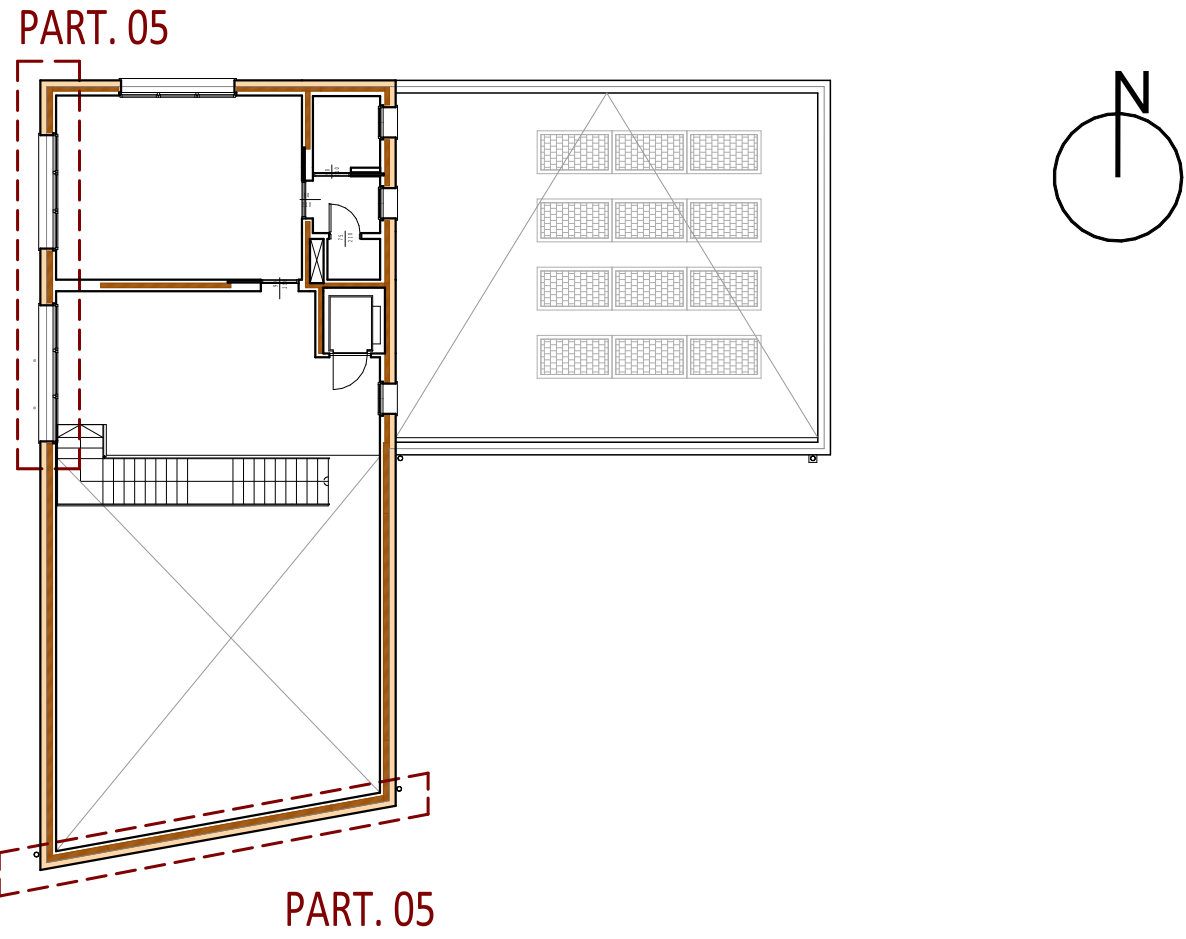

PART. 05 - SEZIONE a1

PART. 05 - DISPOSIZIONE PLANIMETRICA

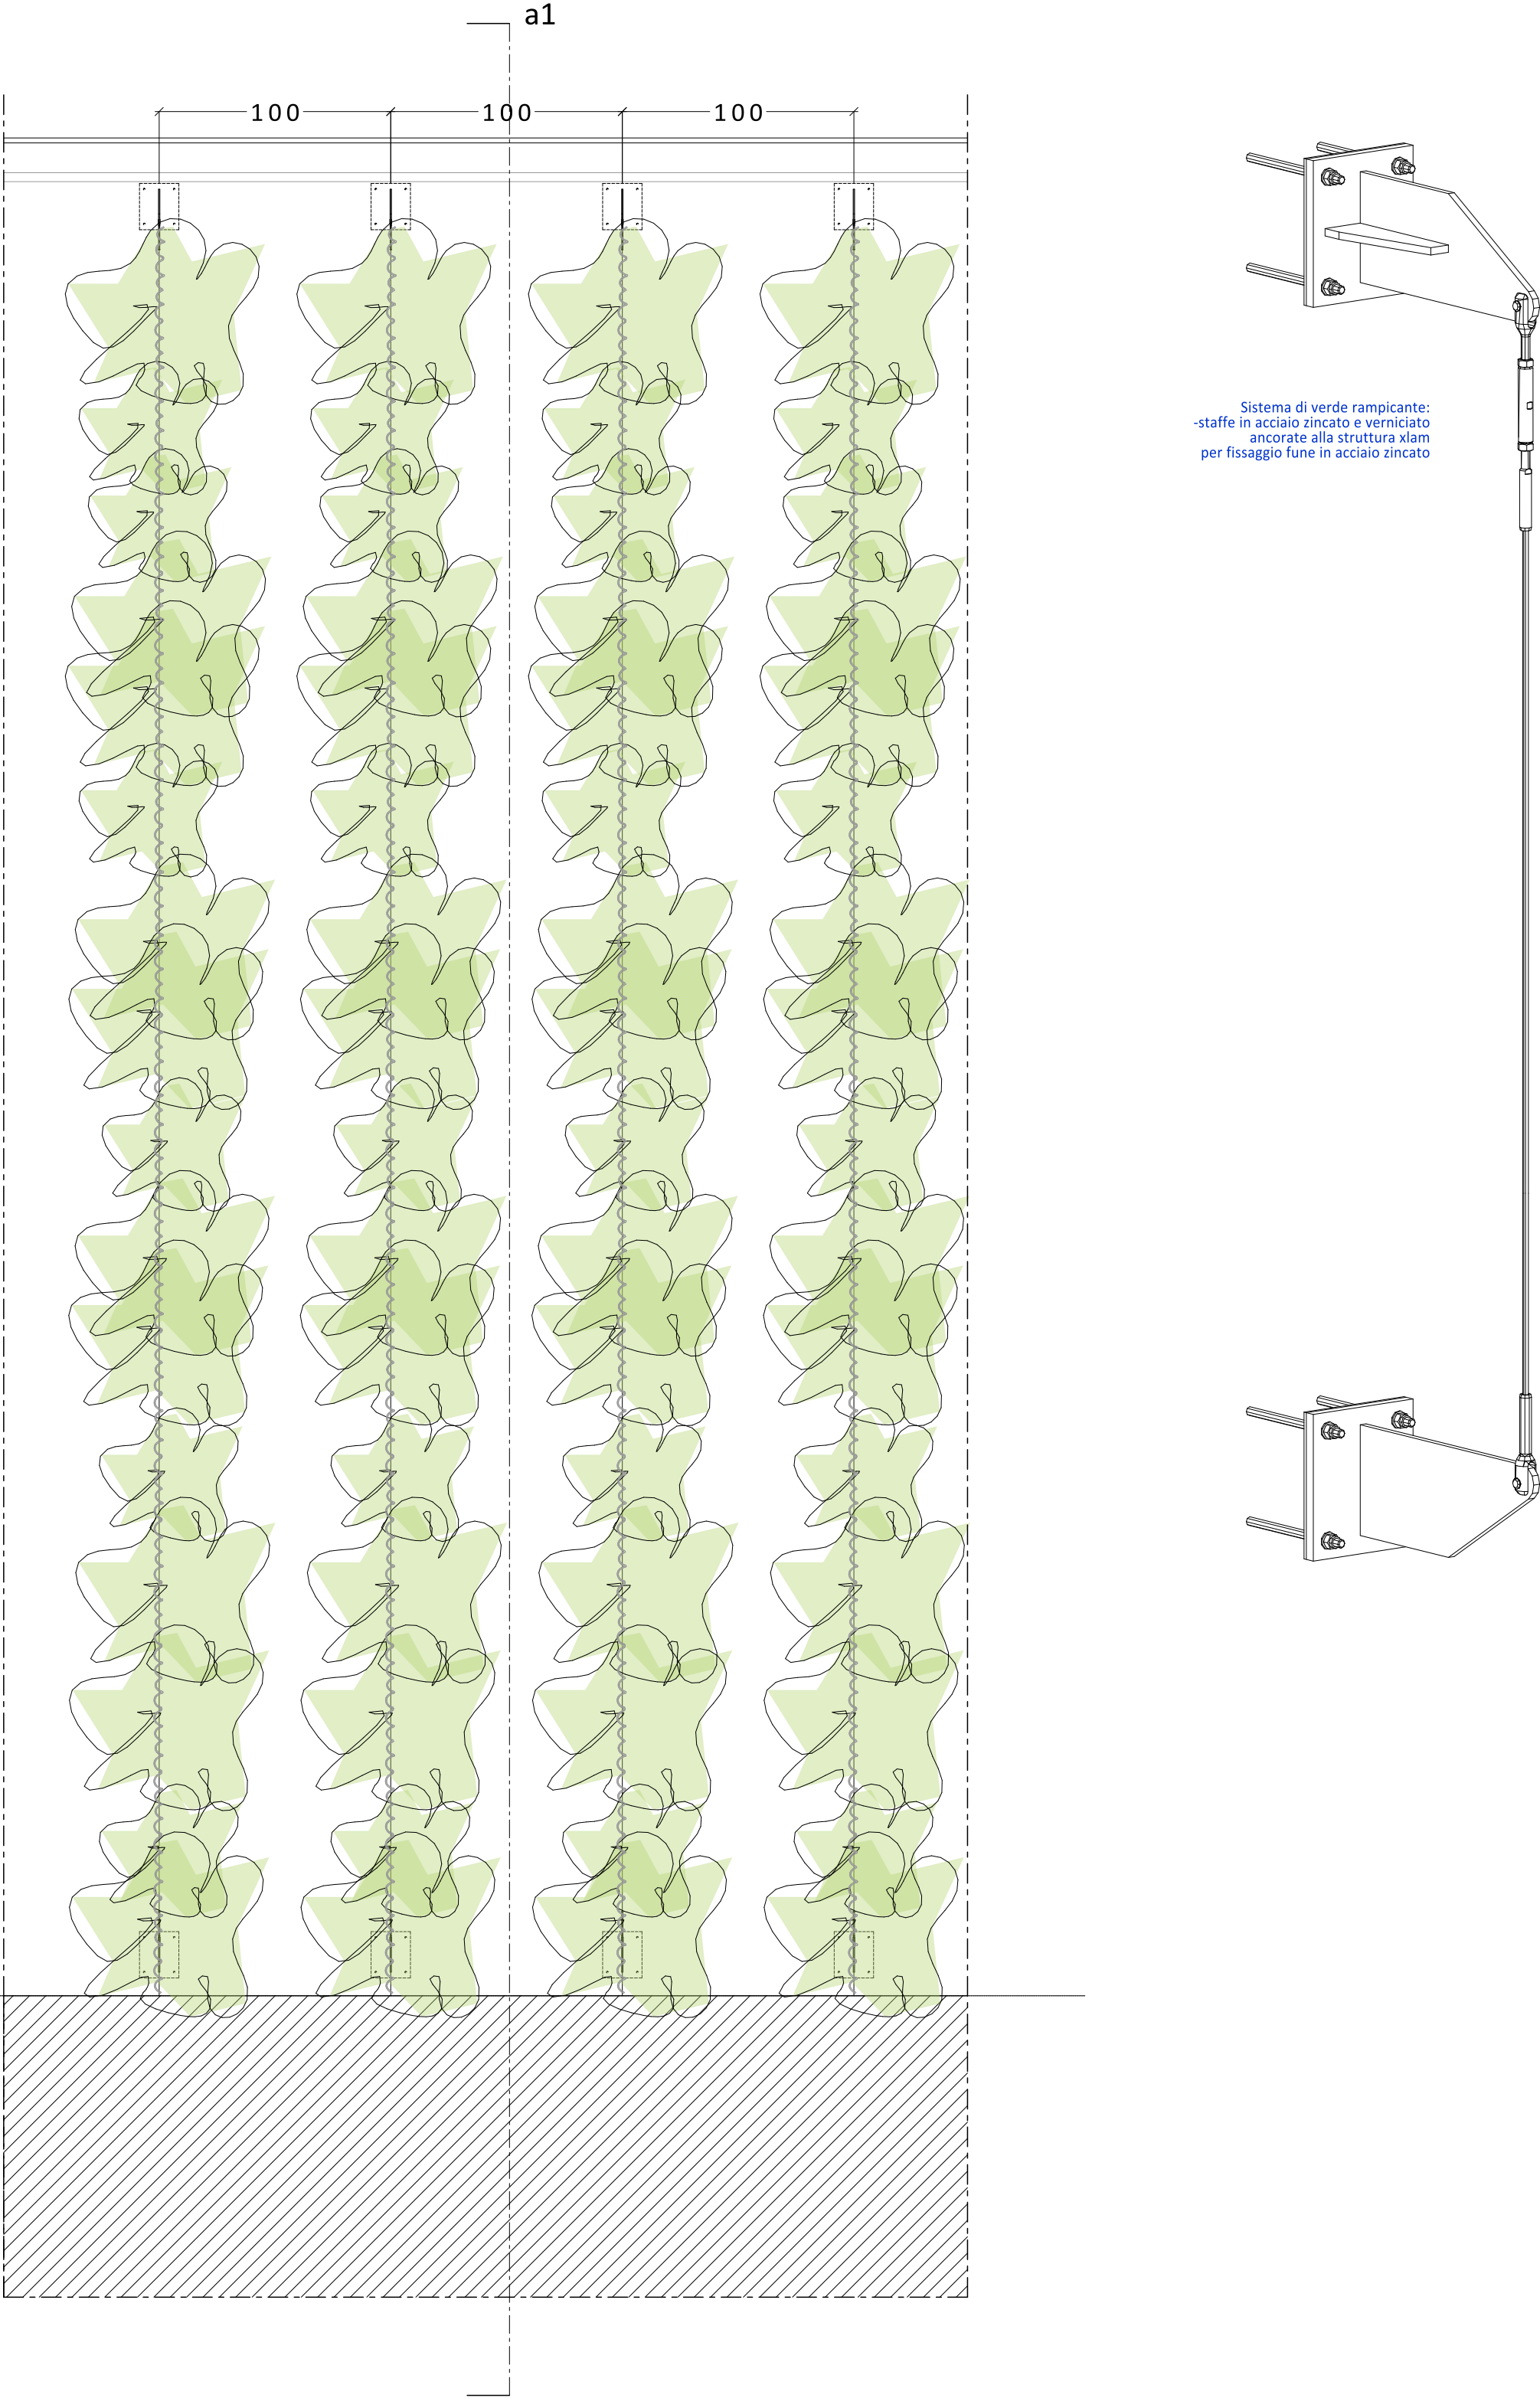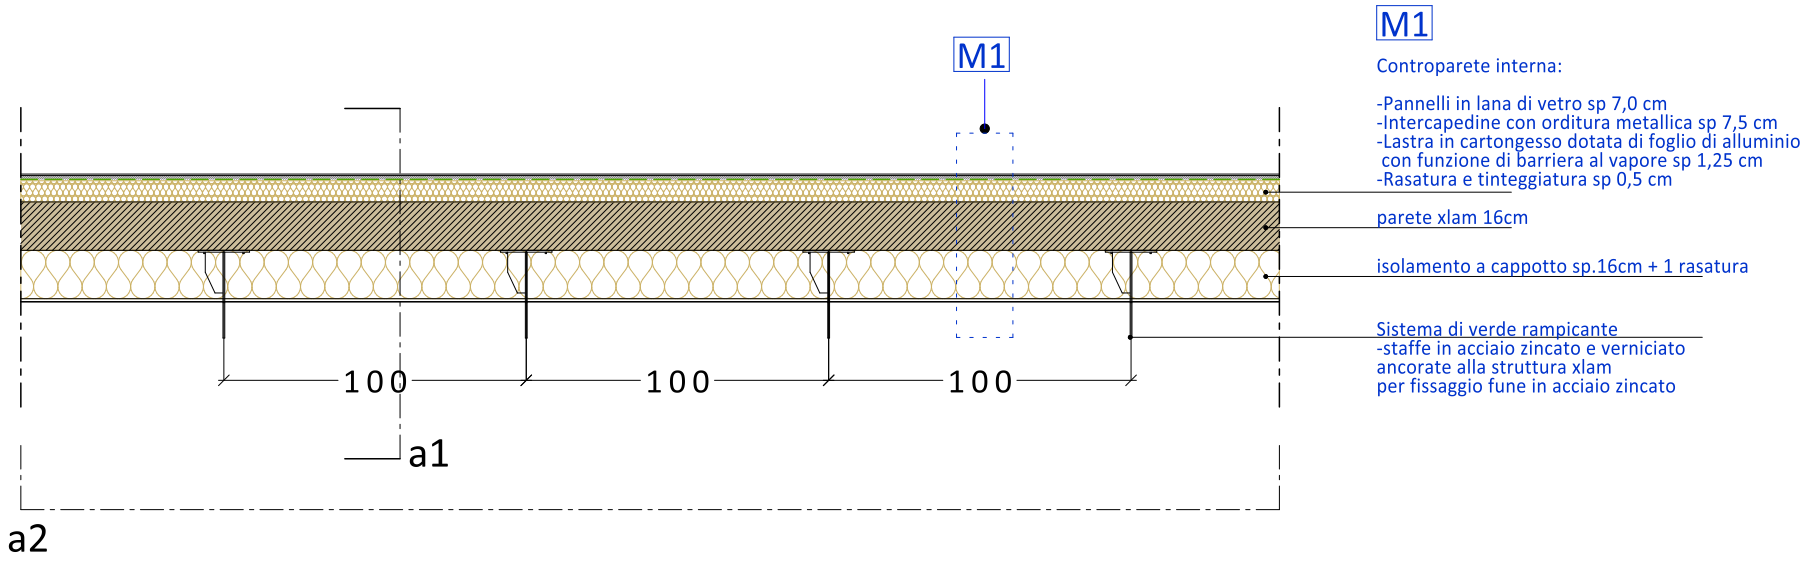

PART. 05 - SEZIONE a2