



PLANIMETRIA RETI IDRICHE E FOGNARIE - Scala 1:200

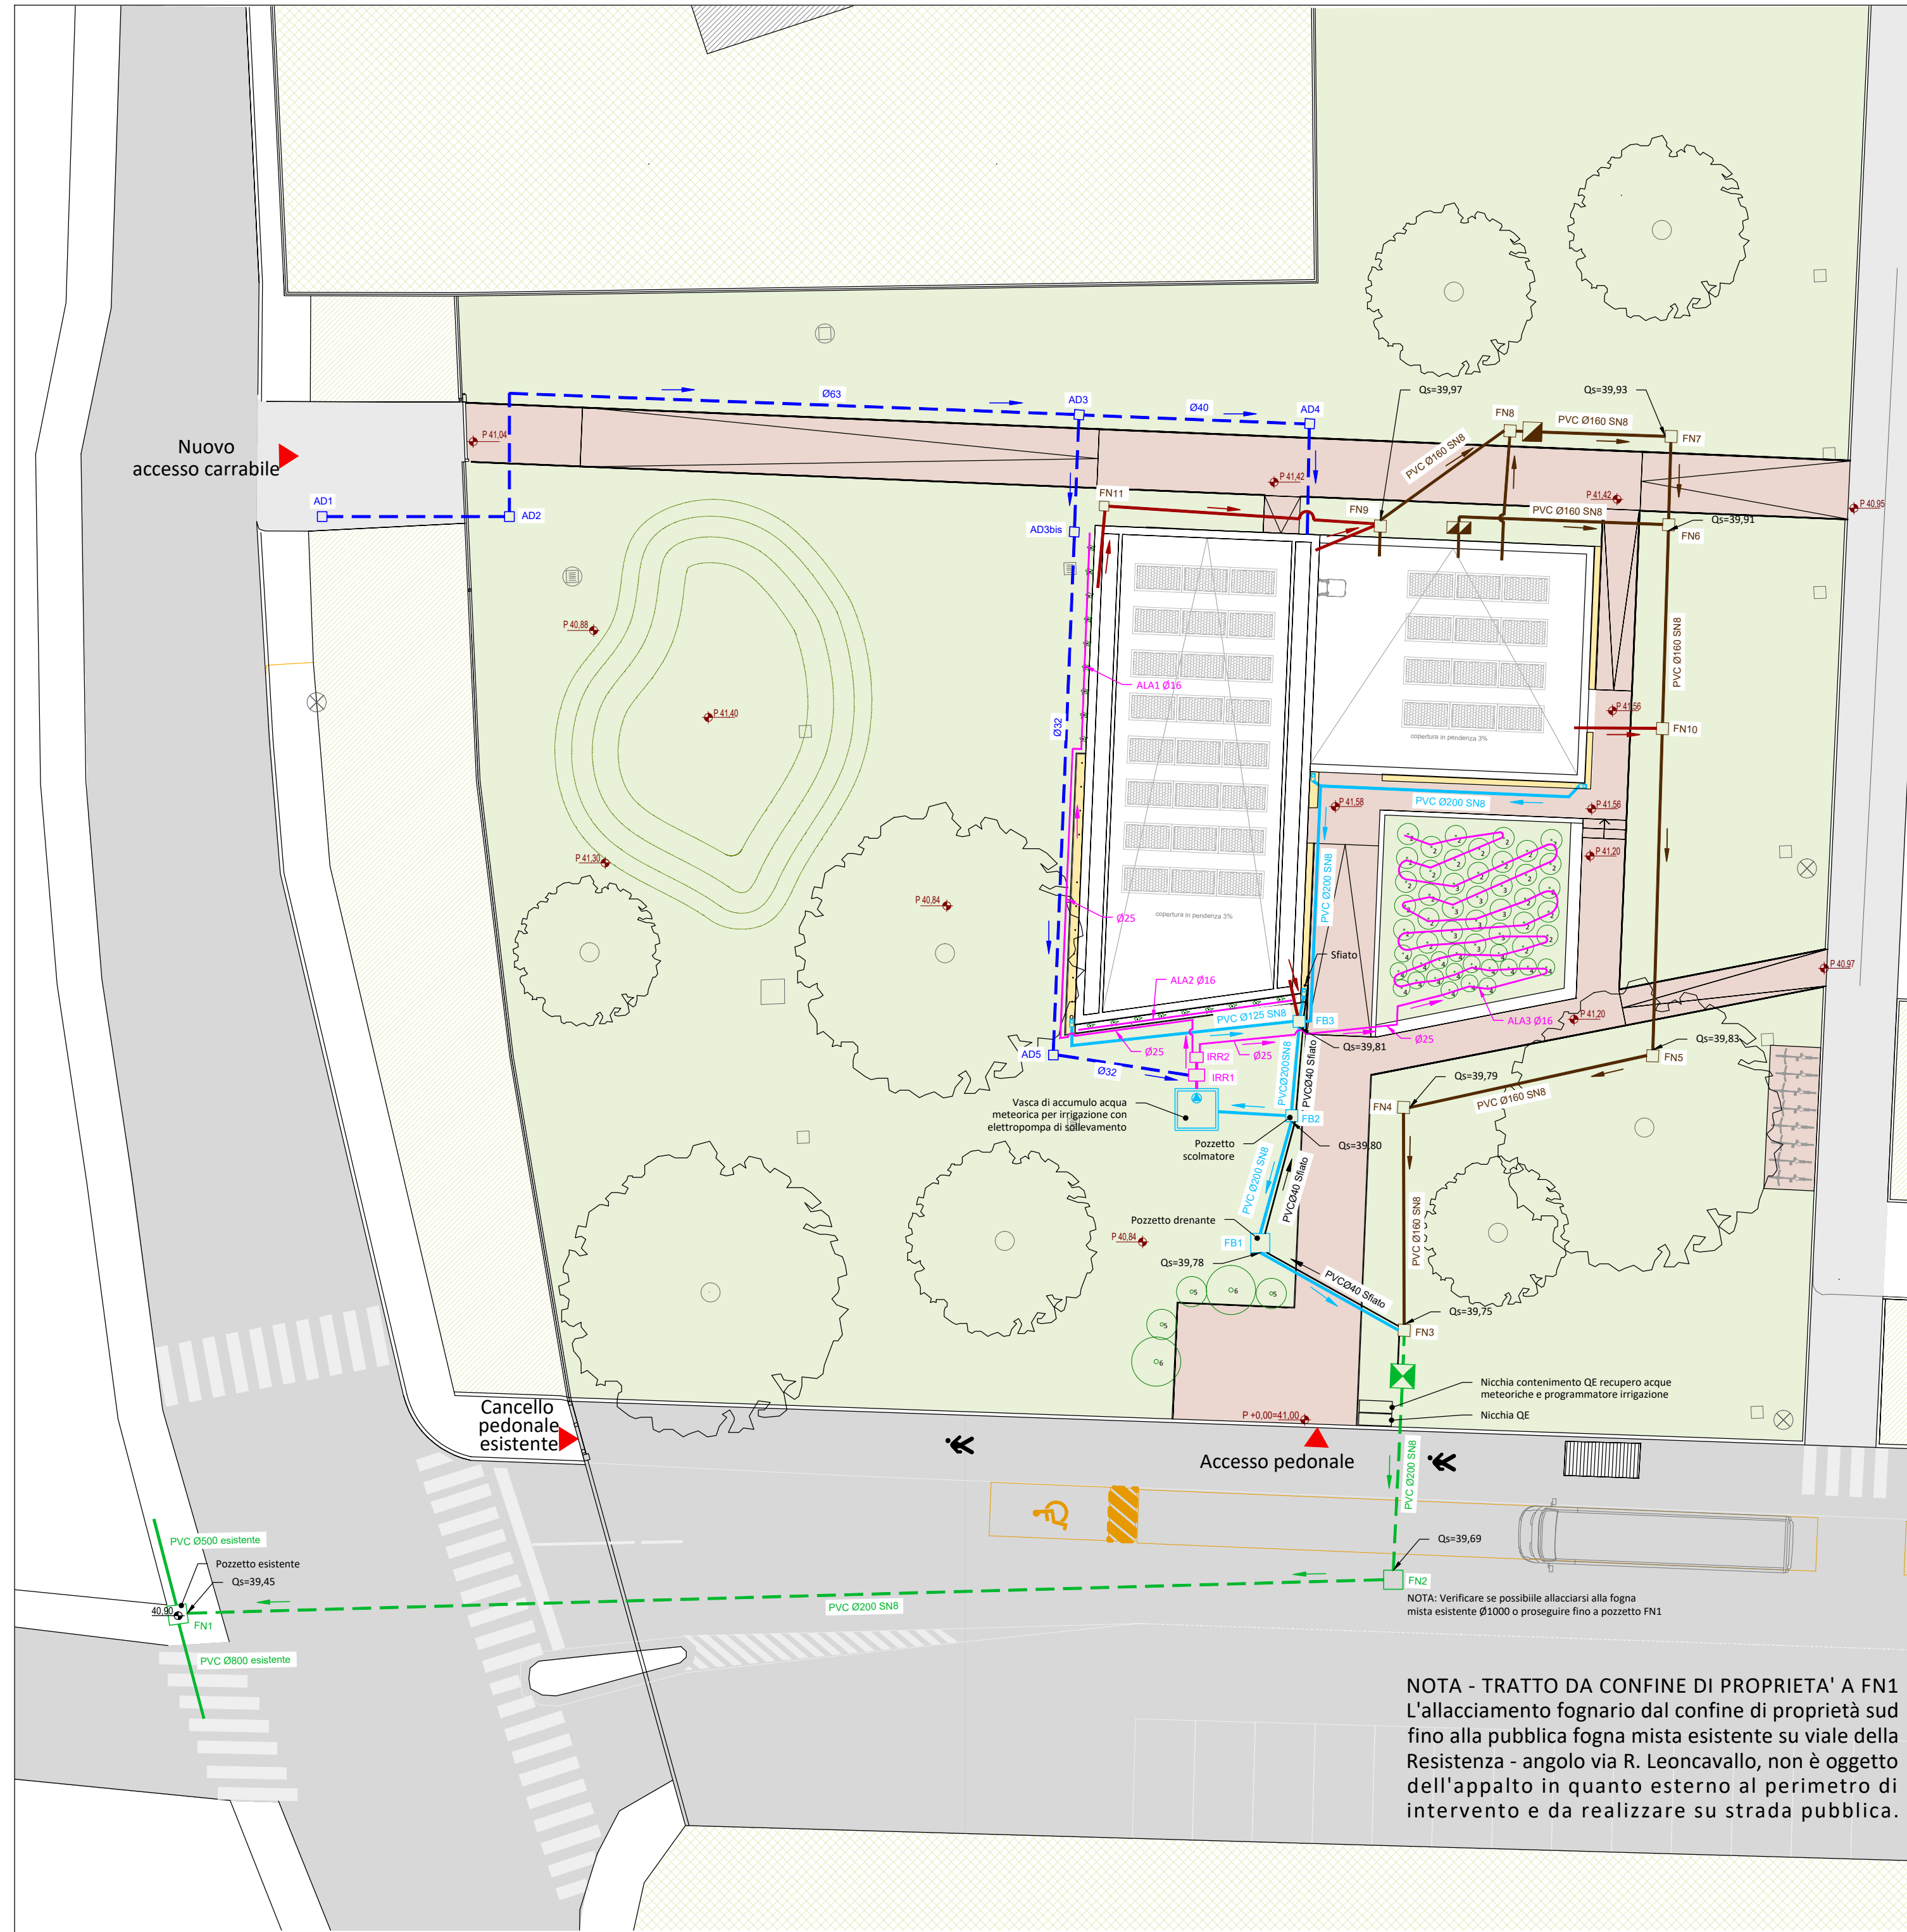


INGRANDIMENTO SU EDIFICIO POLIFUNZIONALE - Scala 1:100

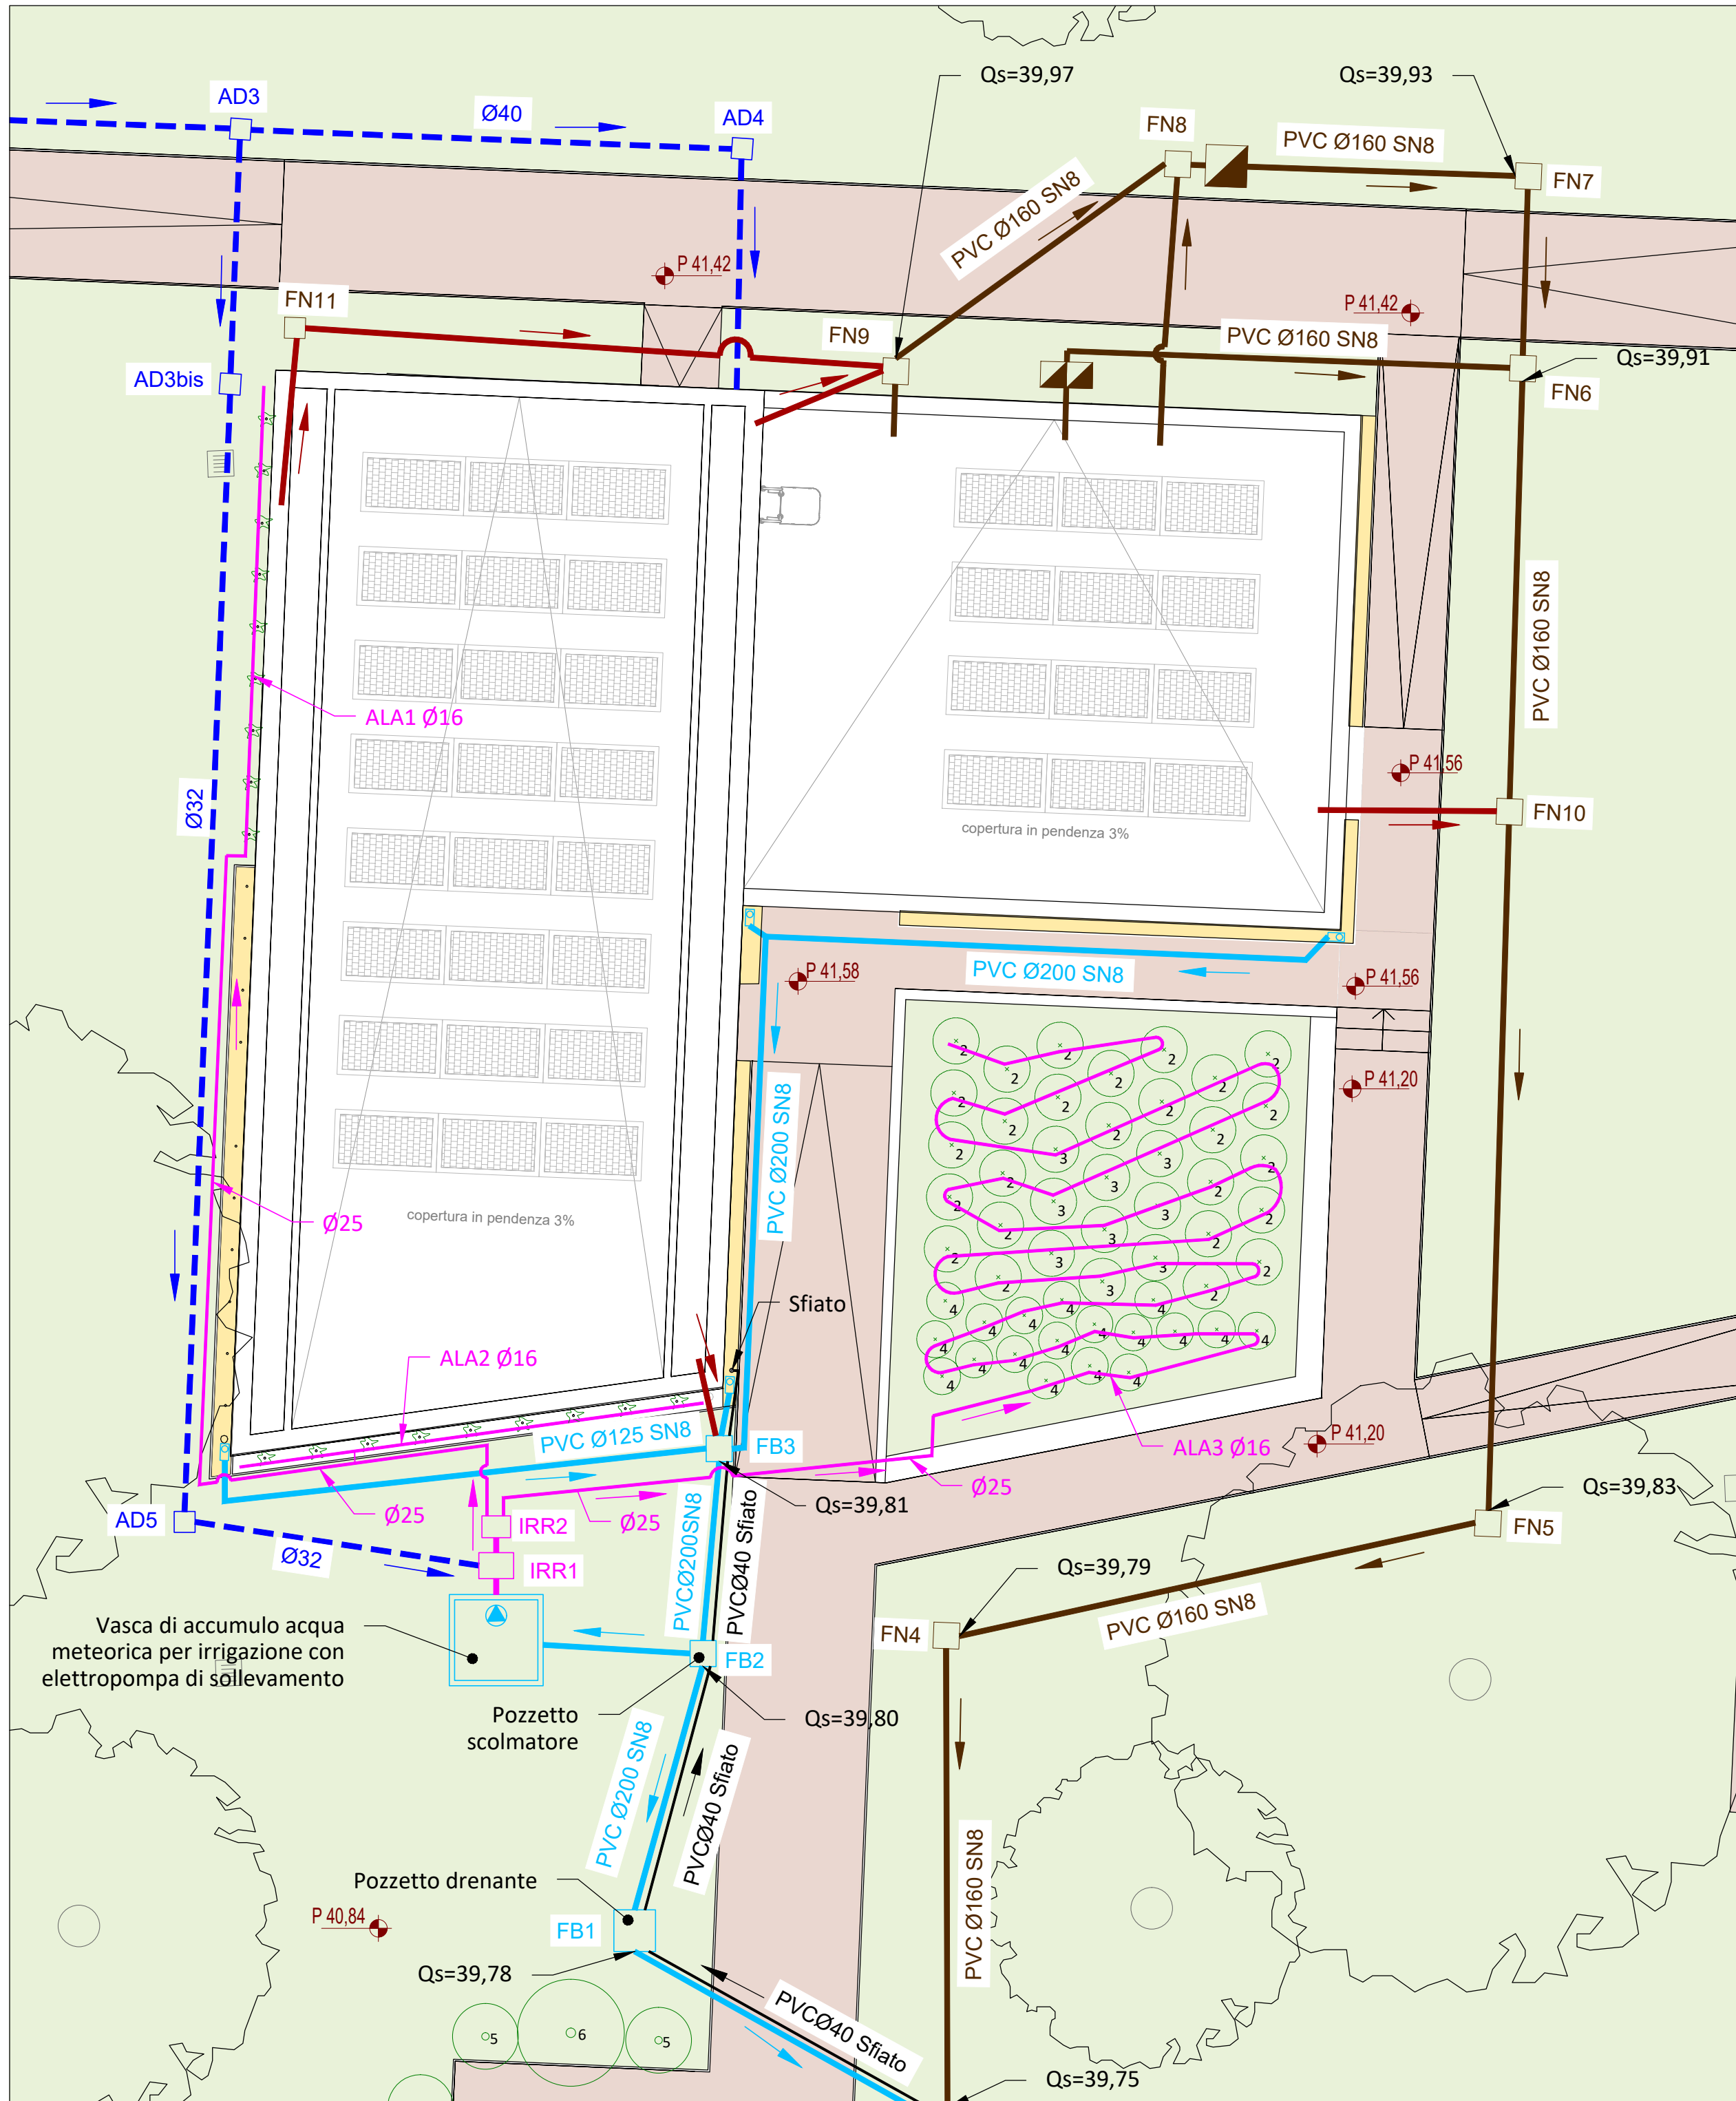


LEGENDA

- Rete acquedotto di progetto
- Pozzetto di raccordo 40x40int.
- Rete fognaria bianca di progetto
- Pozzetti di raccordo 50x50int. e 80x80int.
- Vasca di accumulo acqua meteorica per irrigazione con elettropompa di sollevamento
- Rete fognaria nera di progetto
- Pozzetto di raccordo 50x50int.
- Pozzetto degrassatore scarichi cucina 6 A.E.
- Vasca Imhoff 10 A.E.
- Rete fognaria mista di progetto
- Pozzetto di raccordo 80x80int.
- Pozzetto con Sifone Firenze e valvola di non ritorno
- Rete irrigazione di progetto
- Sfiato Sifone Firenze
- Linea condensa

SEZIONE FOSSA IMHOFF FINO A 10 A.E. - Scala 1:25

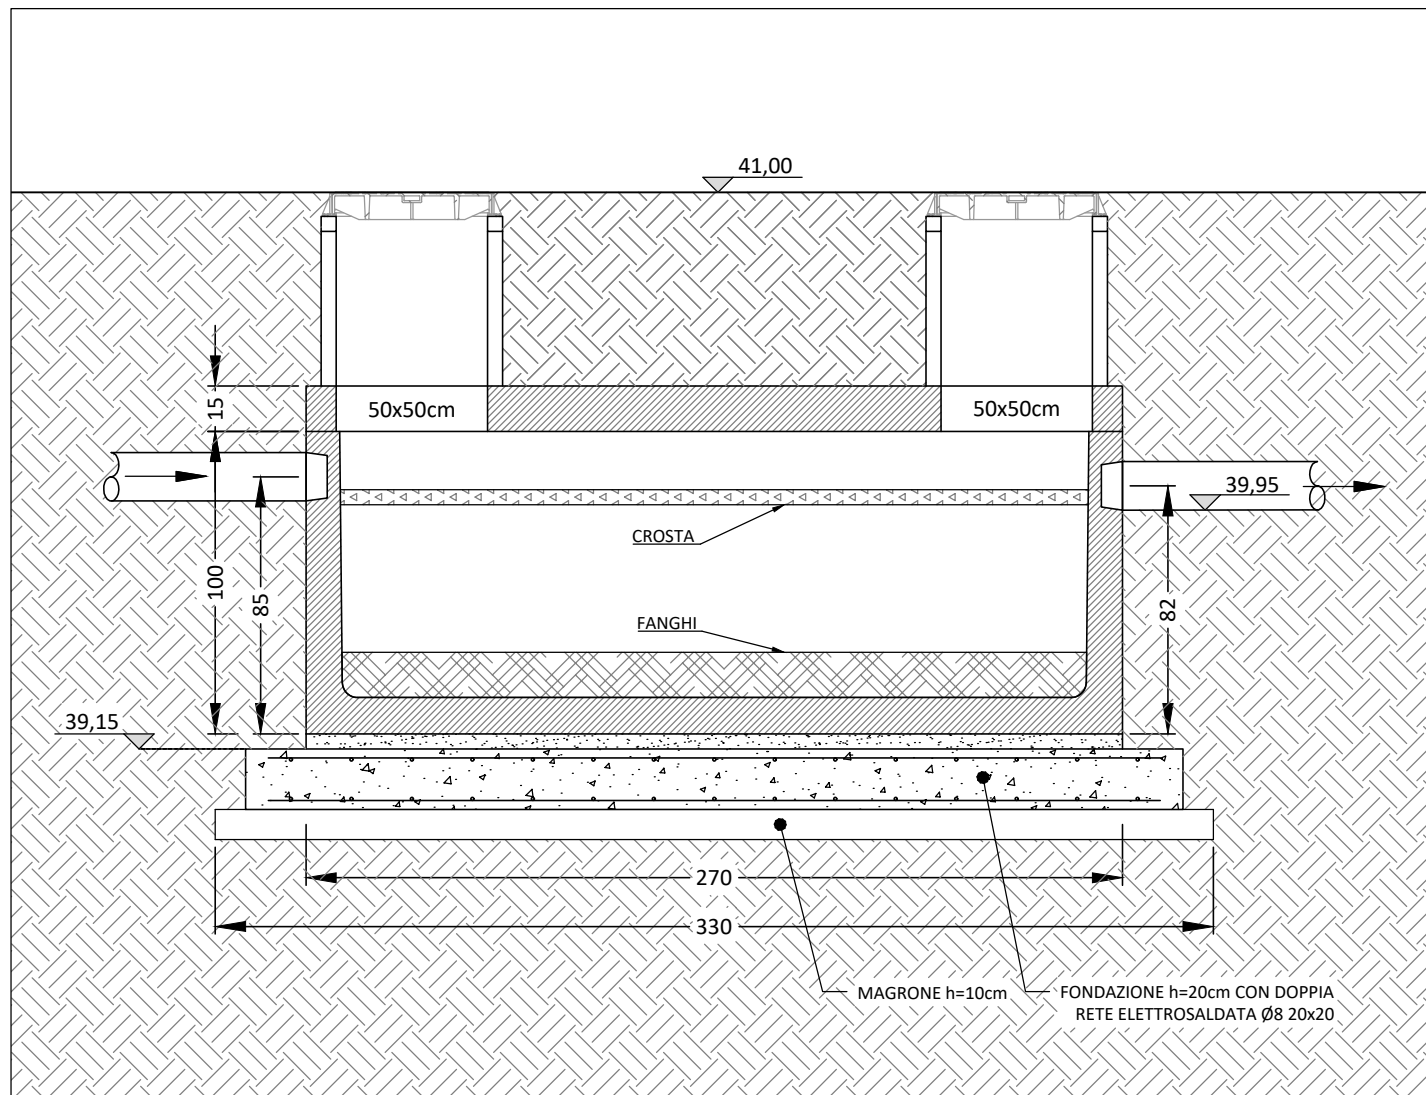


SEZIONE DEGRASSATORE FINO A 6 A.E. - Scala 1:20

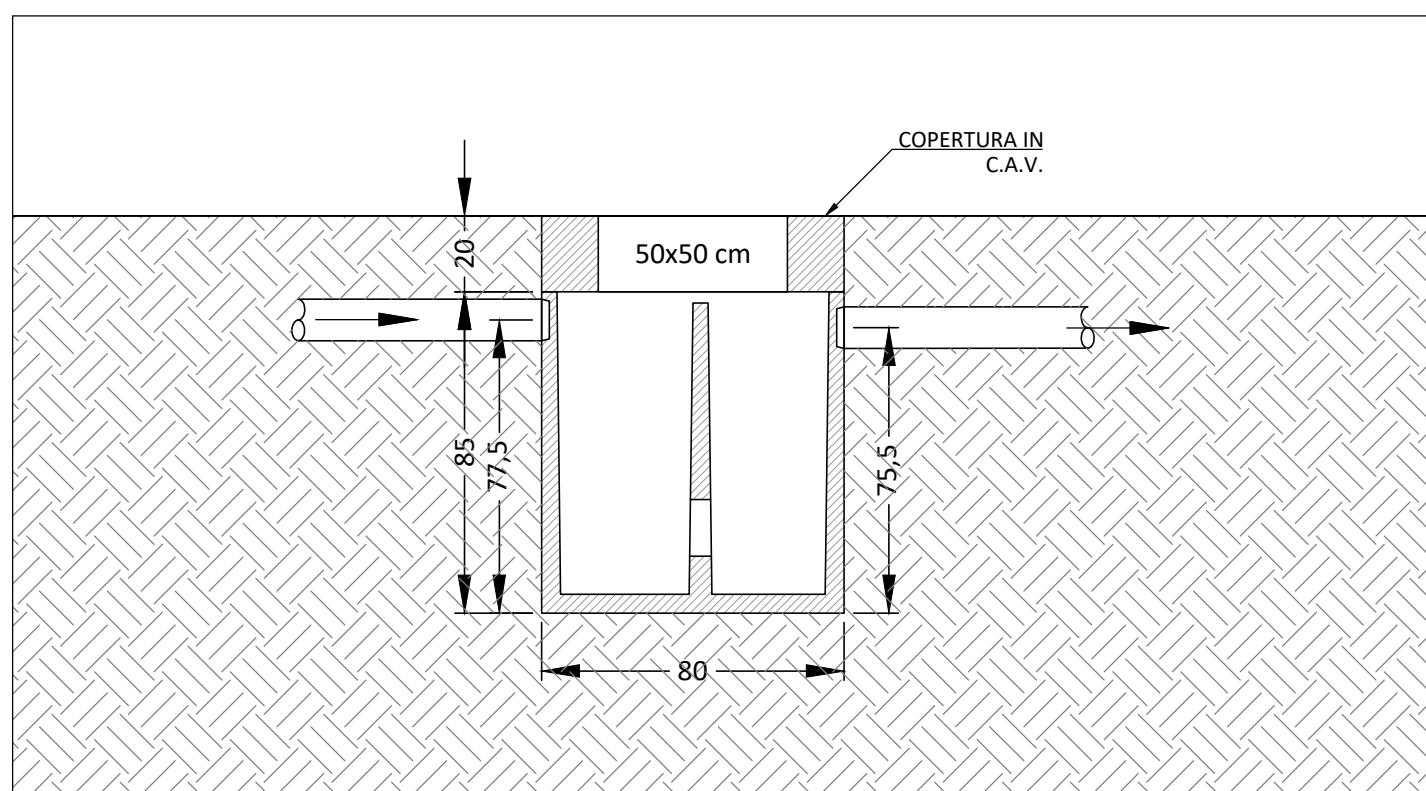

OPERE A VERDE

SESTO IMPIANTO FIORIERA - Scala 1:100

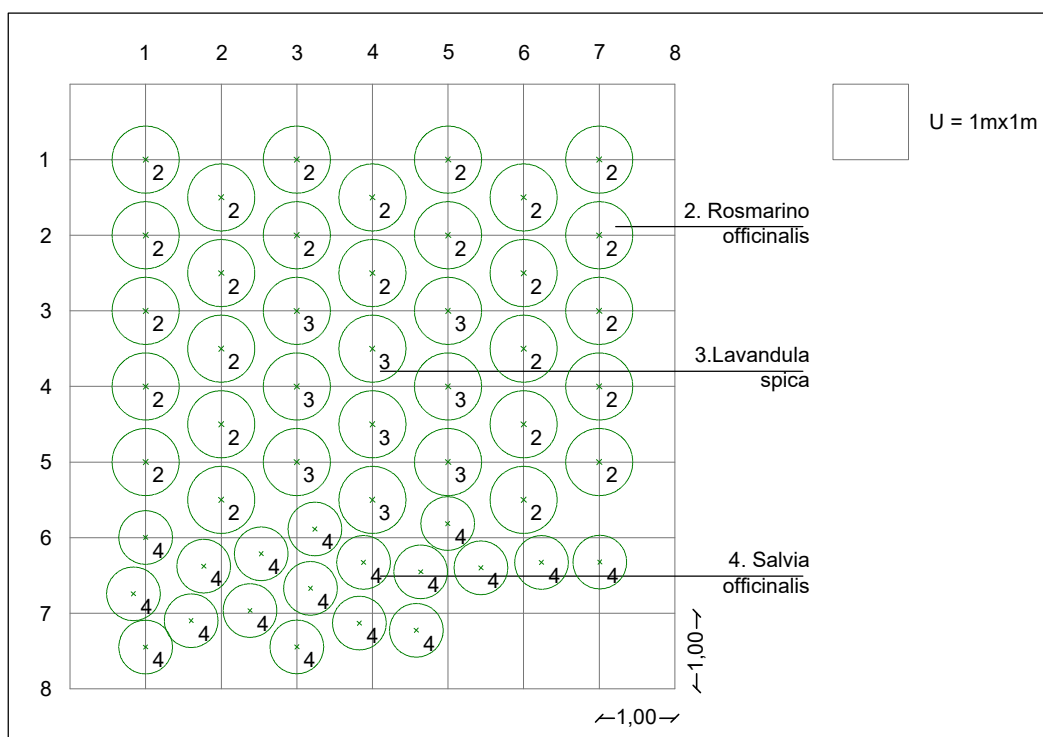

LEGENDA VEGETAZIONE



COMUNE DI CODIGORO Provincia di Ferrara

APPALTO INTEGRATO DELL'INTERVENTO DI REALIZZAZIONE NUOVO SPAZIO POLIVALENTE CAMPUS DELTA

CUP D45E20006030005 - CIG B73B8CEB2A

PROGETTO ESECUTIVO

Elaborati grafici architettonici:

PLANIMETRIA RETI IDRICHE, FOGNARIE, PARTICOLARI E OPERE A VERDE

Nome file: 2.19 - Planimetria reti idriche, fognarie, particolari e opere a verde REV02

Allegato: 2
Tavola: 19
Scala: VARIE

Responsabile Unico di Progetto:

Ing. MICHELE GUALANDI
Dirigente IV Settore - Servizio Progetti Speciali, PNRR, PNC, Fondi Comunitari, Contratti e Appalti

Impresa Affidataria:



Impresa Consorzziata Esecutrice:



Gruppo di Progettazione:

Ing. RAFFAELLA LOMBARDI
Coordinatore generale, CIP e VVP
Ing. LUCA FREDDI
Progettazione CAM e DNSH

Ing. ALBERTO CIPRESSI
Progettazione impianti meccanici
Ing. RICCARDO FABBRIO
Progettazione strutturale

Ing. GIOVANNI MINORI
Tecnico competente in materia acustica

Arch. SEBASTIANO SARTI
Progettazione architettonica

Per. Ind. MARCO GHEZZI
Progettazione impianti elettrici e speciali

Procedura di controllo interno

Rev.	DESCRIZIONE:	Data:
00	EMISSIONE	FEBBRAIO 2026
01	REVISIONE A SEGUITO DELL'INCONTRO DEL 30/04/2026 CON LA SA	MAGGIO 2026
02	REVISIONE A SEGUITO DELL'INCONTRO DEL 14/05/2026 CON LA SA	MAGGIO 2026