




AREA D'INTERVENTO

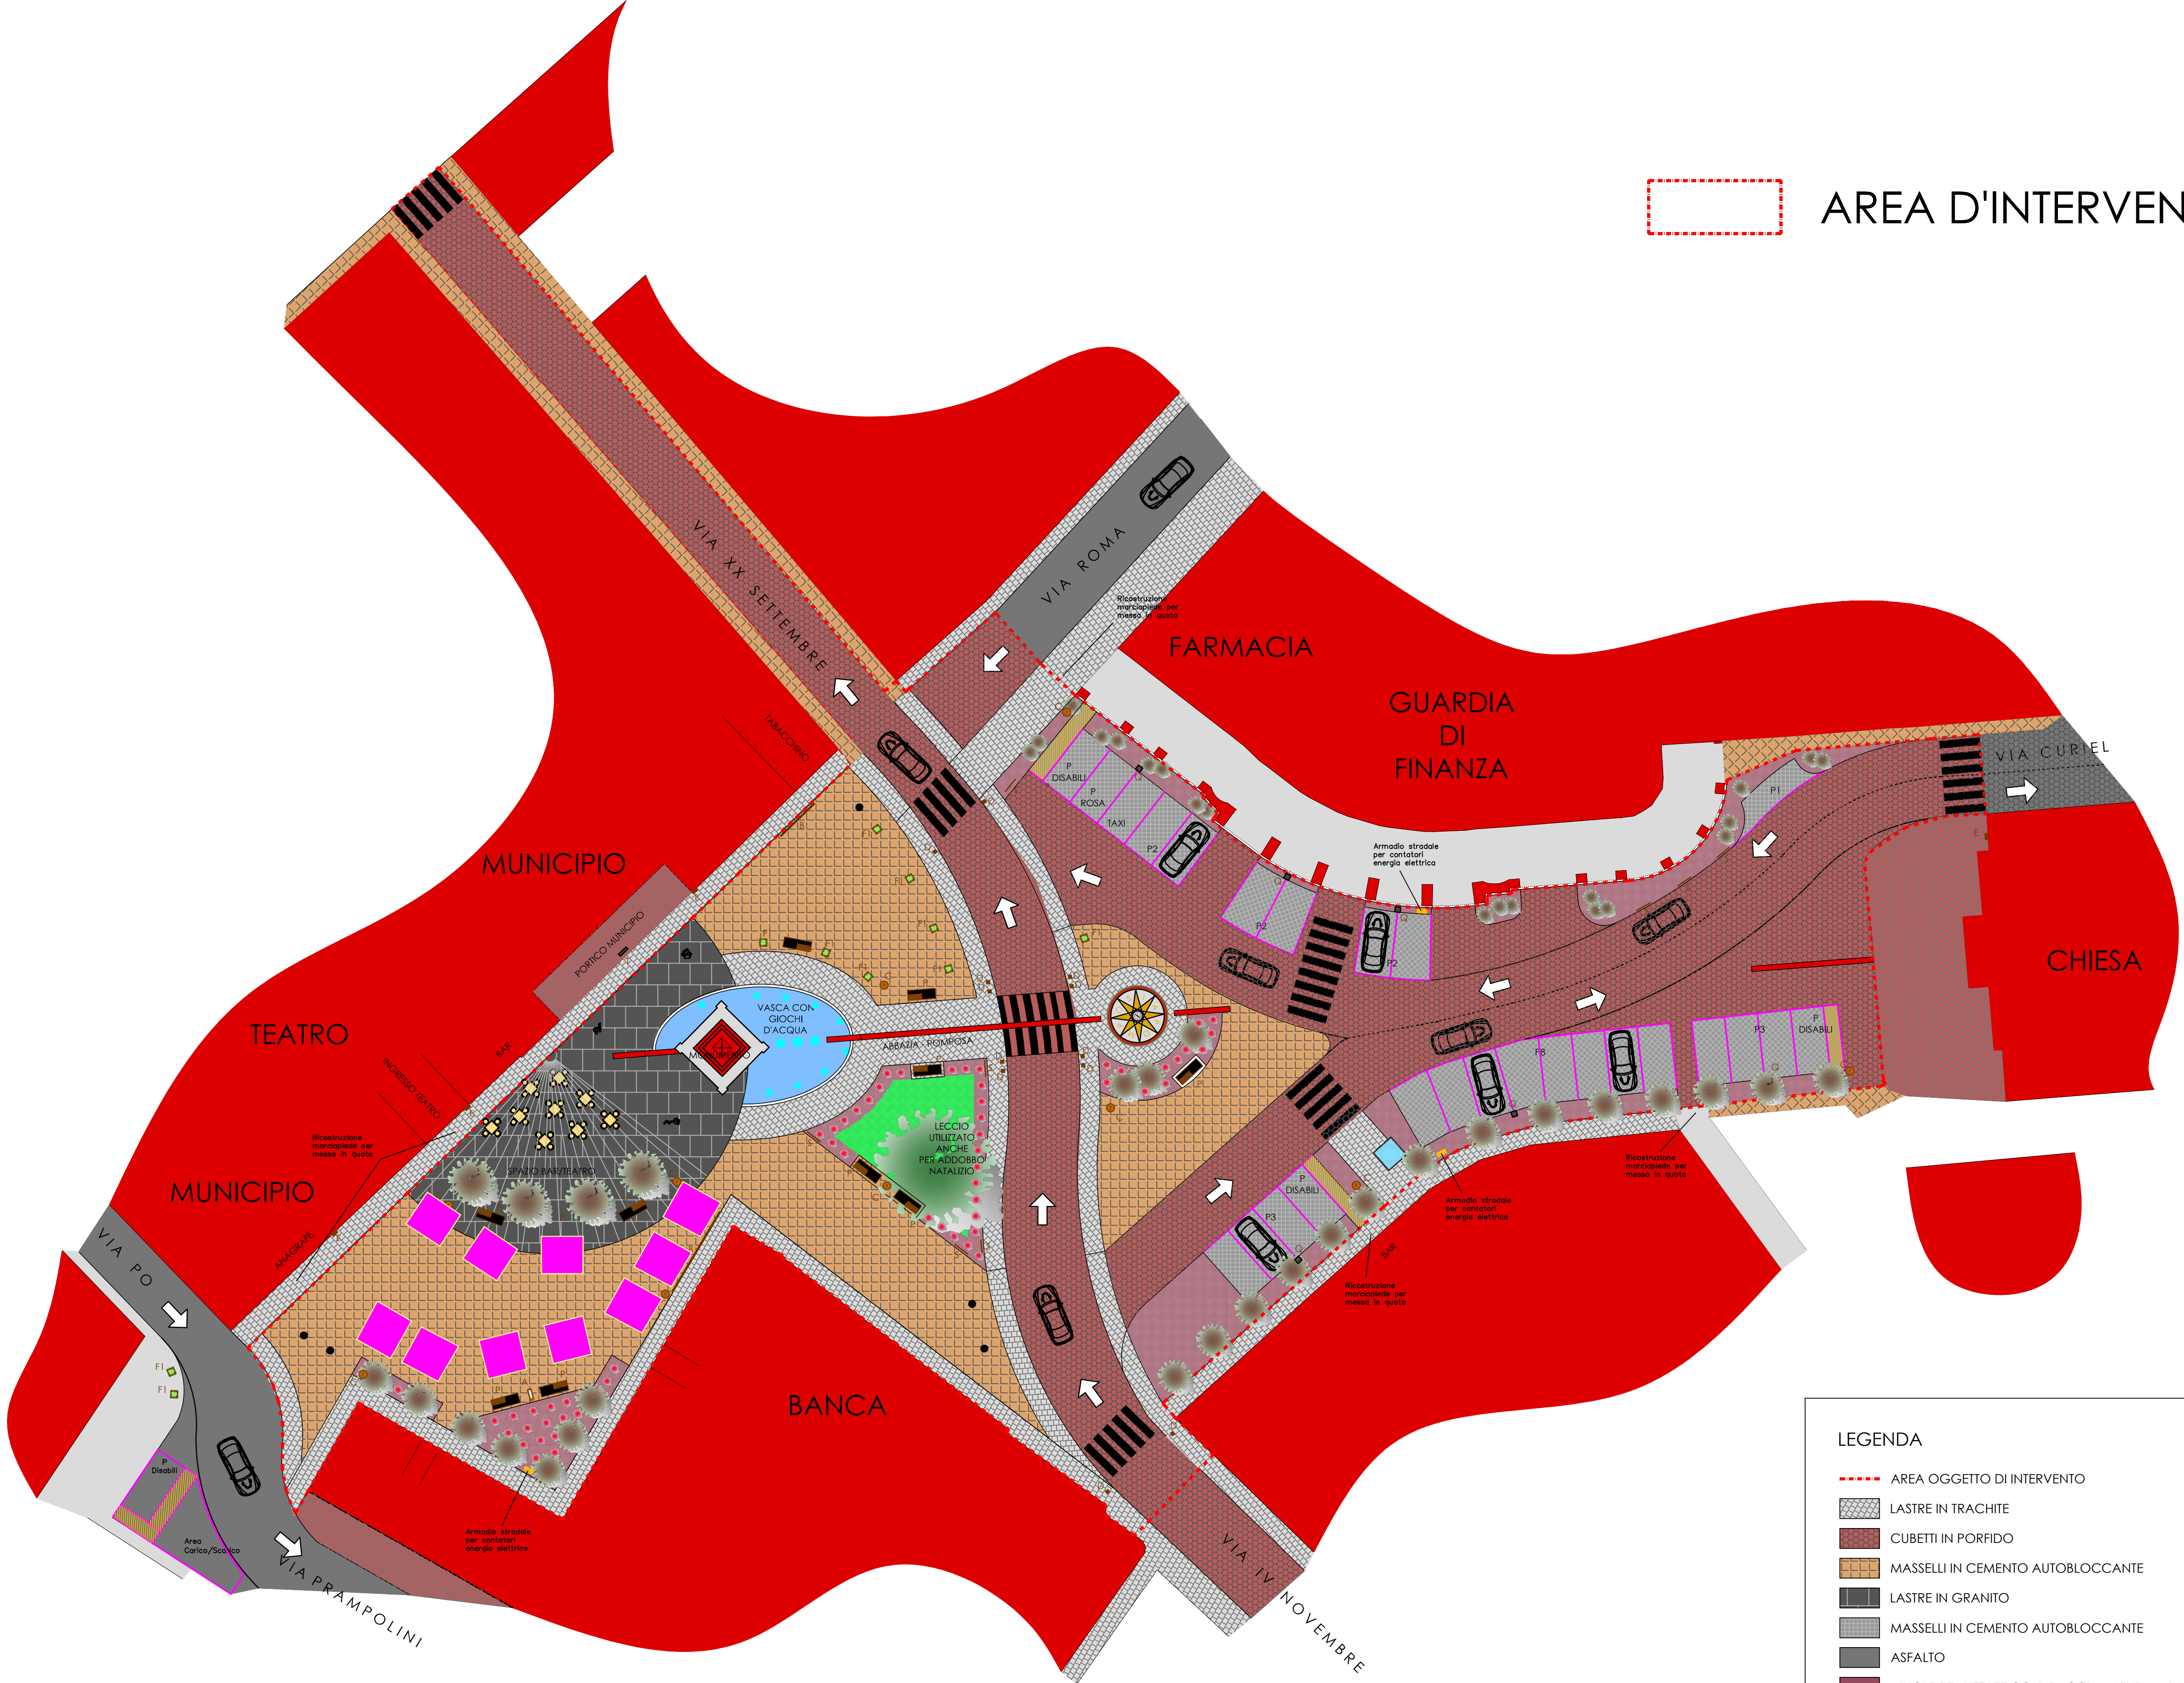

	COMUNE DI CODIGORO PROVINCIA DI FERRARA	
LAVORI DI RIQUALIFICAZIONE URBANA DI PIAZZA MATTEOTTI A CODIGORO PROGETTO OPERE DI VARIANTE		
avviso: 3	PIAZZA G. MATTEOTTI Inquadramento generale Planimetria generale - STATO DI VARIANTE Scala 1: 10.000 e 1:250	
Data: 12/12/2014 Var.: 21/07/2015 Agg.: Ing. Renato Bertelli - Albo n.1998 Via Fossa, 1 - Massa Fiscaglia (FE) Cell. 3395085715 - e-mail: renatobertelli@alice.it	SPAZIO RISERVATO U.T. PROGETTAZIONE ARCHITETTONICA: arch. ALESSANDRO GHIRARDINI PROGETTAZIONE TECNICA: ing. RENATO BERTELLI RESPONSABILE AREA TECNICA: arch. ALESSANDRO GHIRARDINI	
IL SINDACO: dott.ssa RITA CINTI LUCIANI		IL SEGRETARIO:
COMUNE DI CODIGORO - PIAZZA MATTEOTTI, 60 44021 CODIGORO (FE) TEL. 0533/729111 - FAX. 0533/729535 http://www.comune.codigoro.fe.it		

- LEGENDA
- AREA OGGETTO DI INTERVENTO
 - LASTRE IN TRACHITE
 - CUBETTI IN PORFIDO
 - MASSELLI IN CEMENTO AUTOBLOCCANTE
 - LASTRE IN GRANITO
 - MASSELLI IN CEMENTO AUTOBLOCCANTE
 - ASFALTO
 - AIUOLE REALIZZATE CON PACCIAMATURA A LAPILLO
 - AIUOLE REALIZZATE A PRATO MISTO CON TRIFOGLIO