

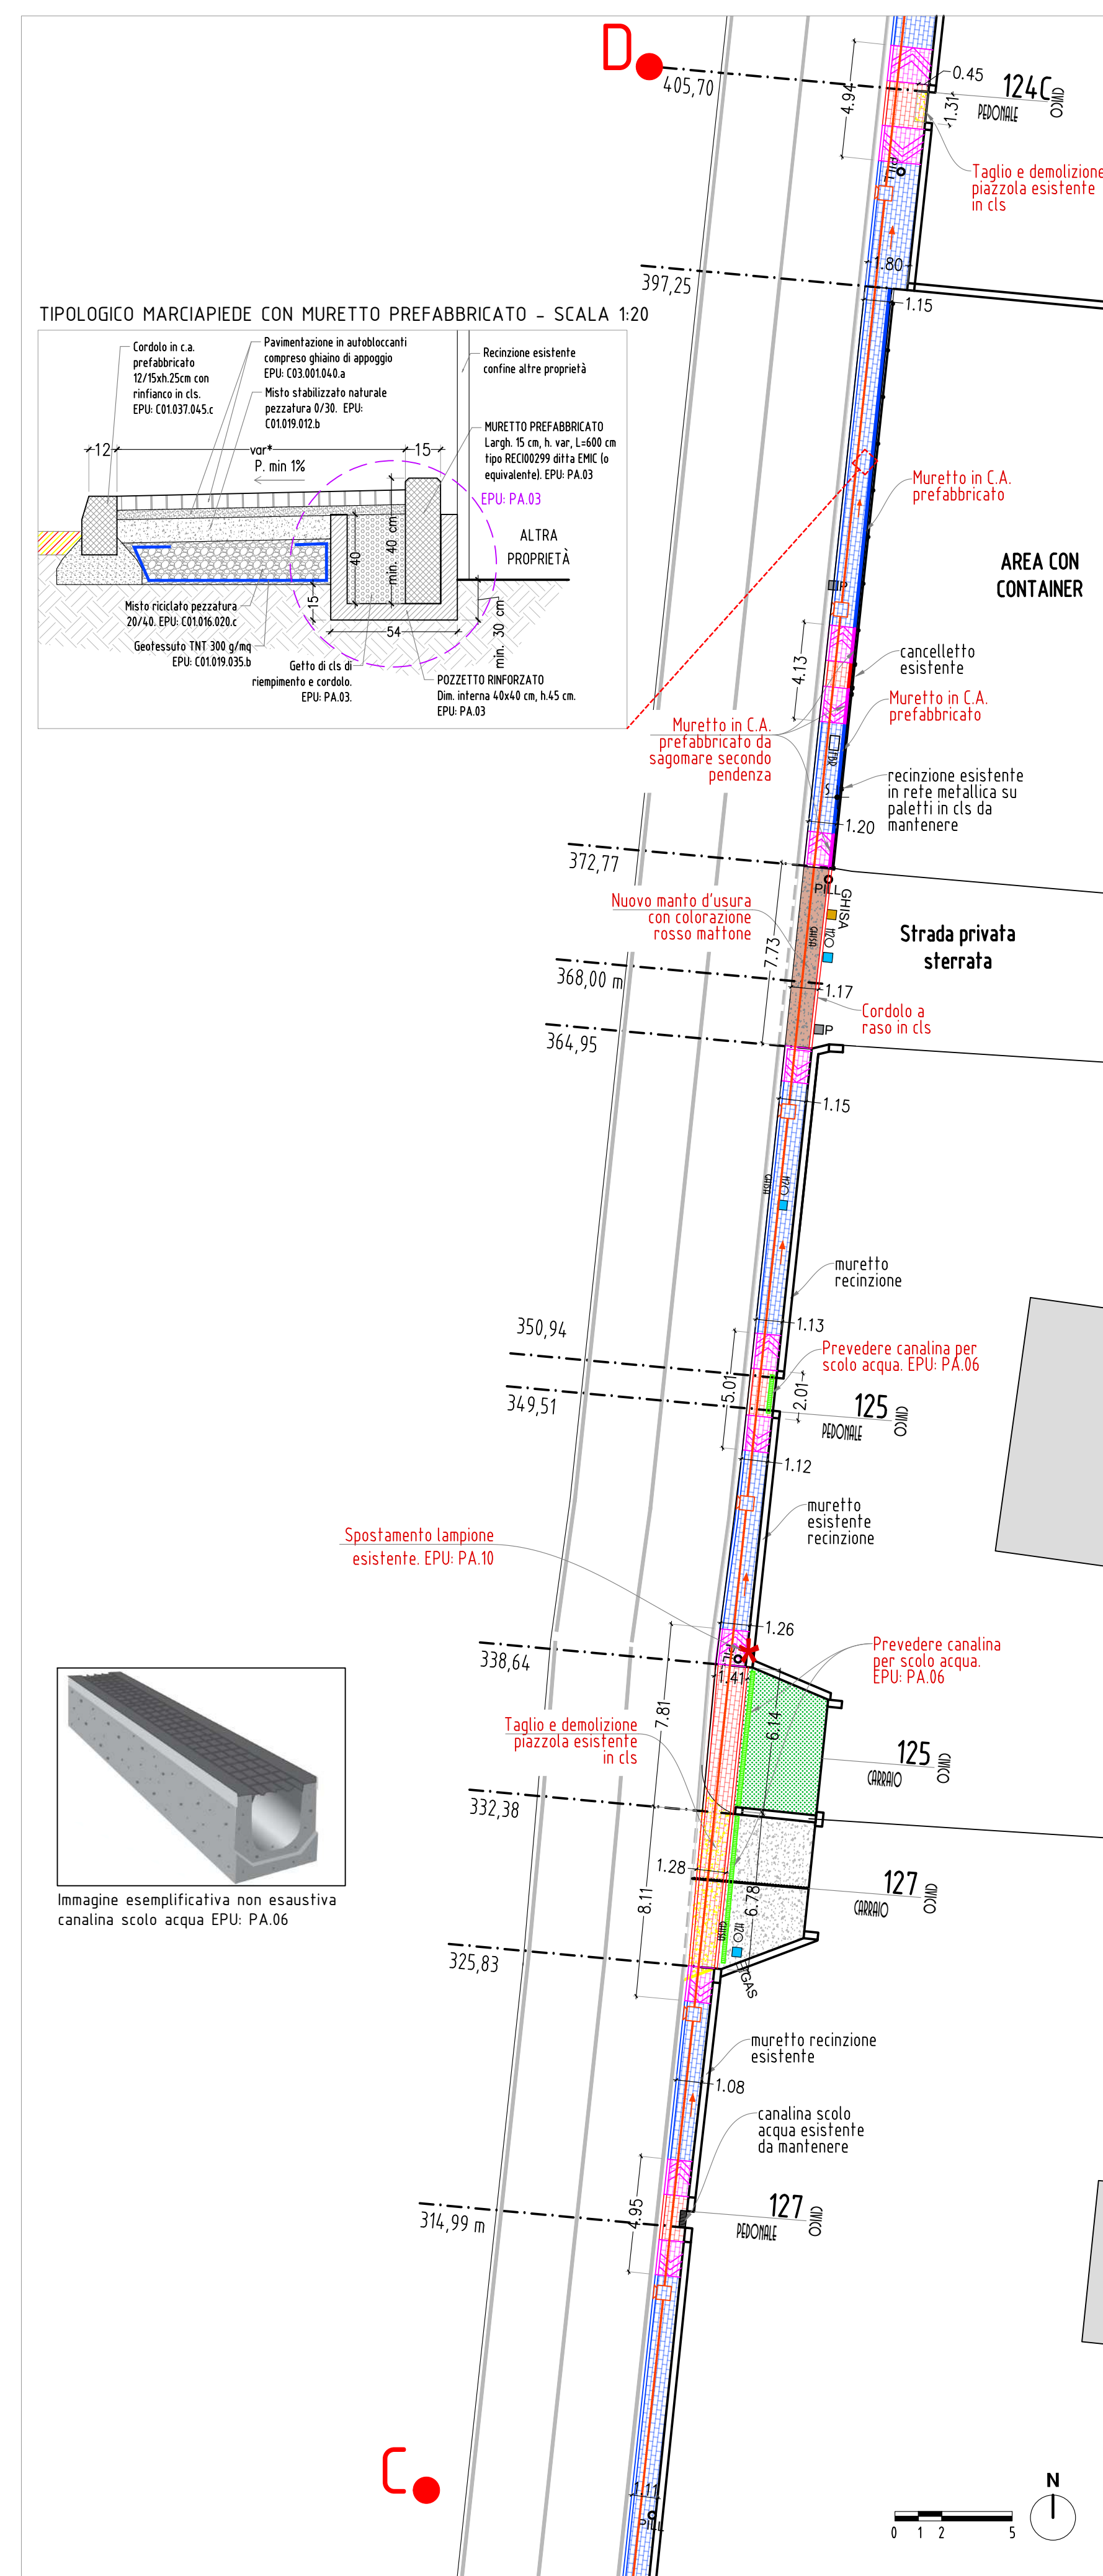
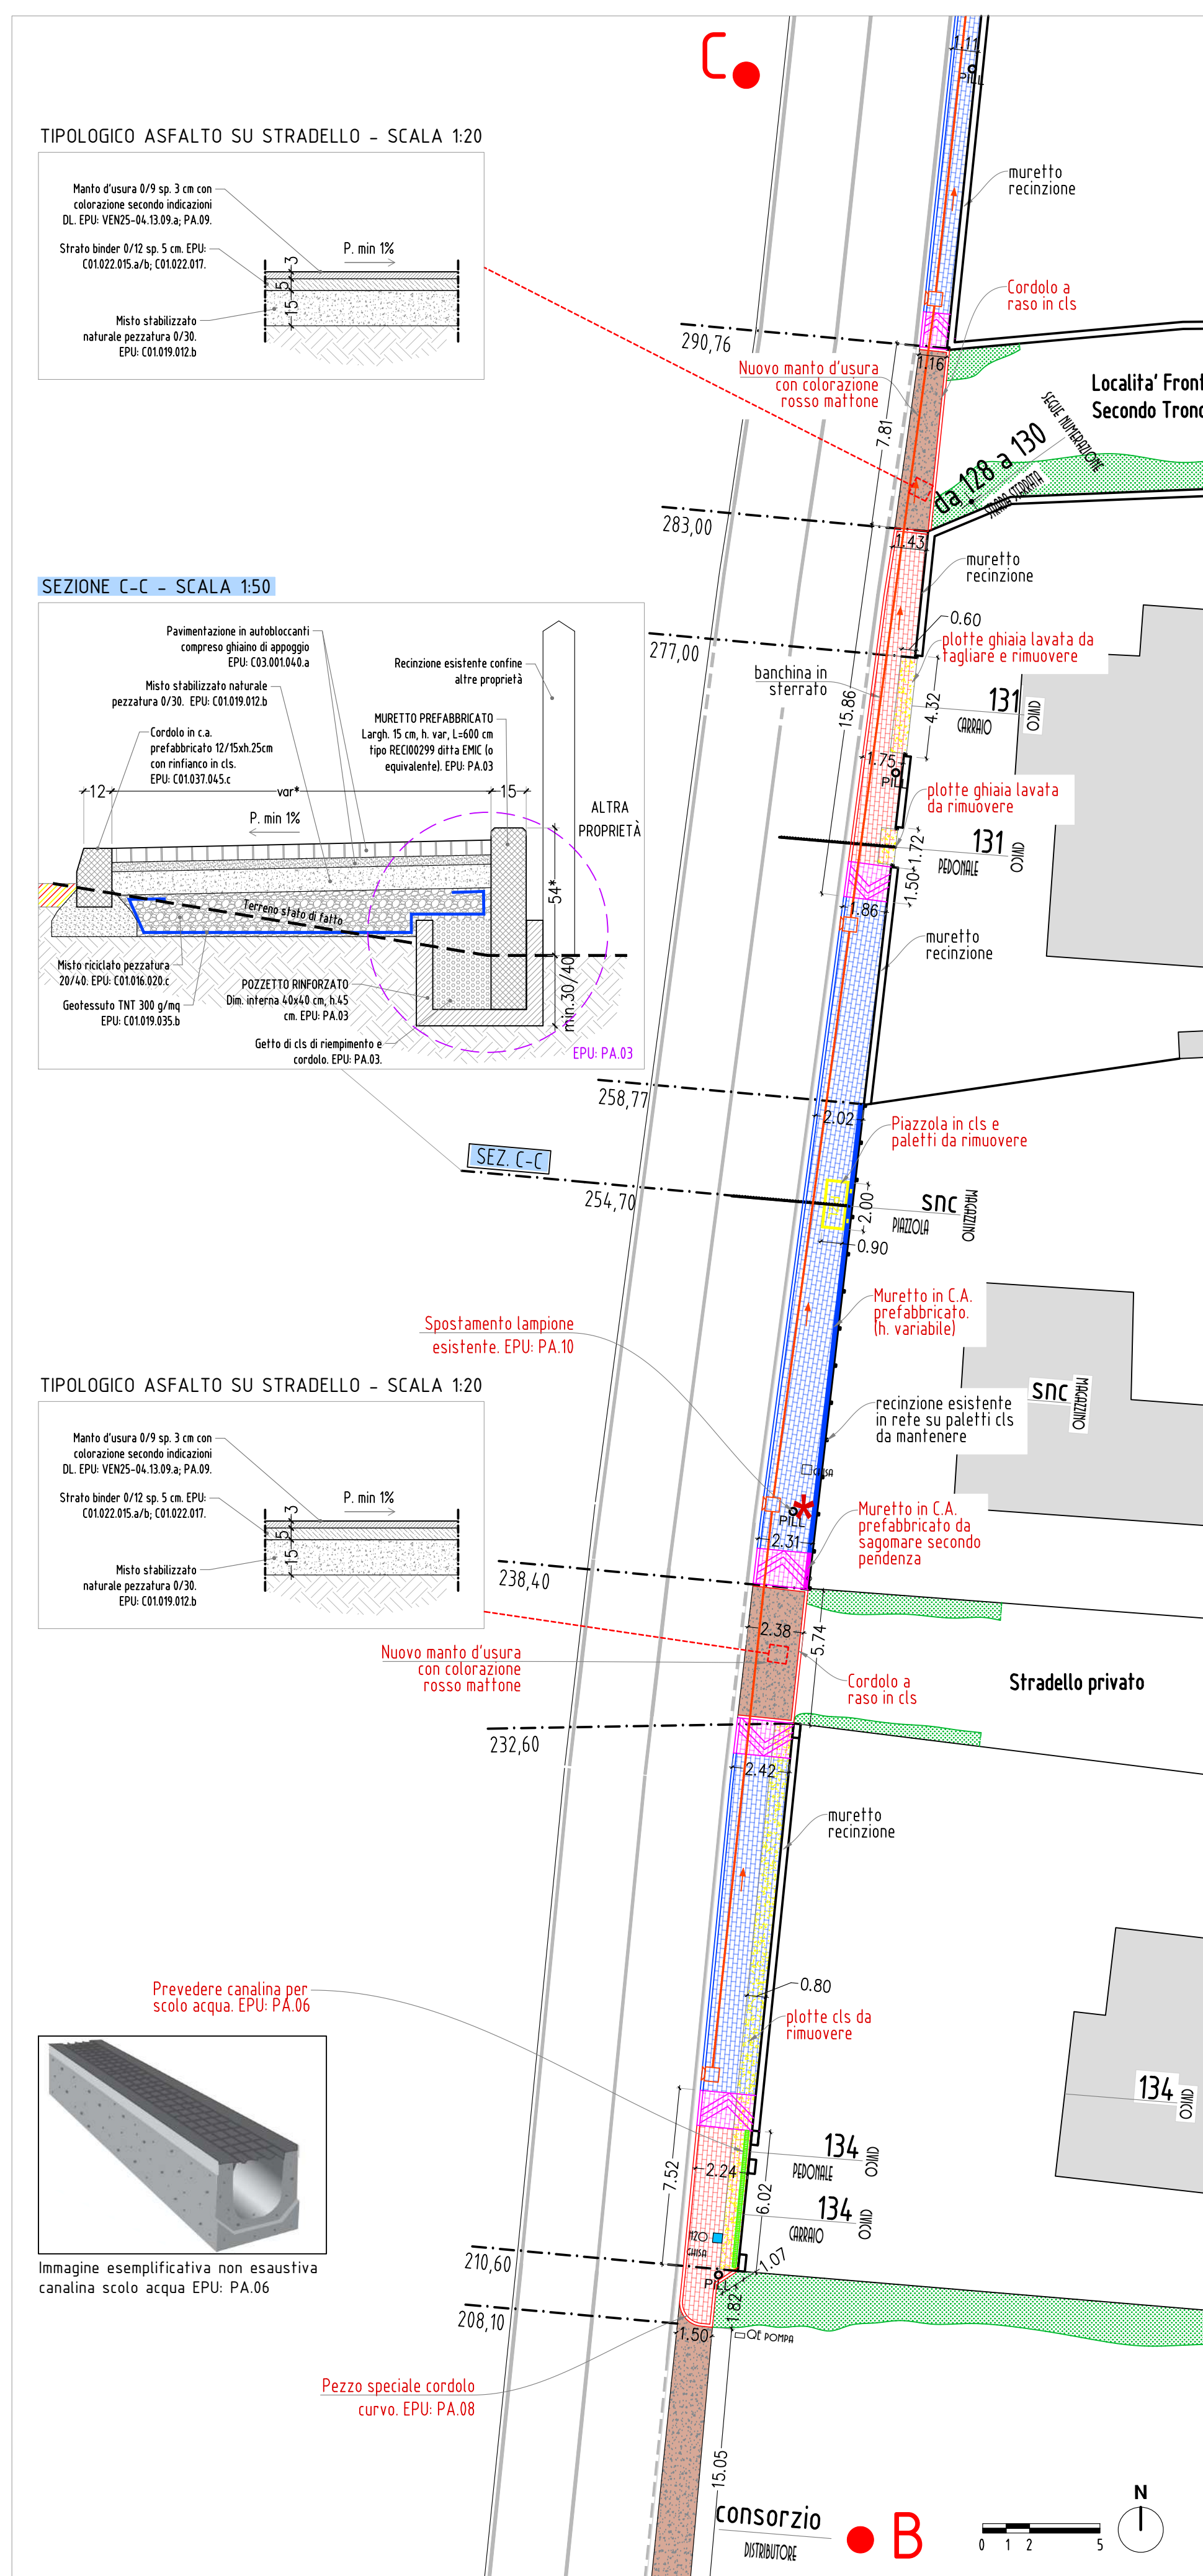


ESTRATTO CATASTALE AREA DI INTERVENTO - SCALA 1:200

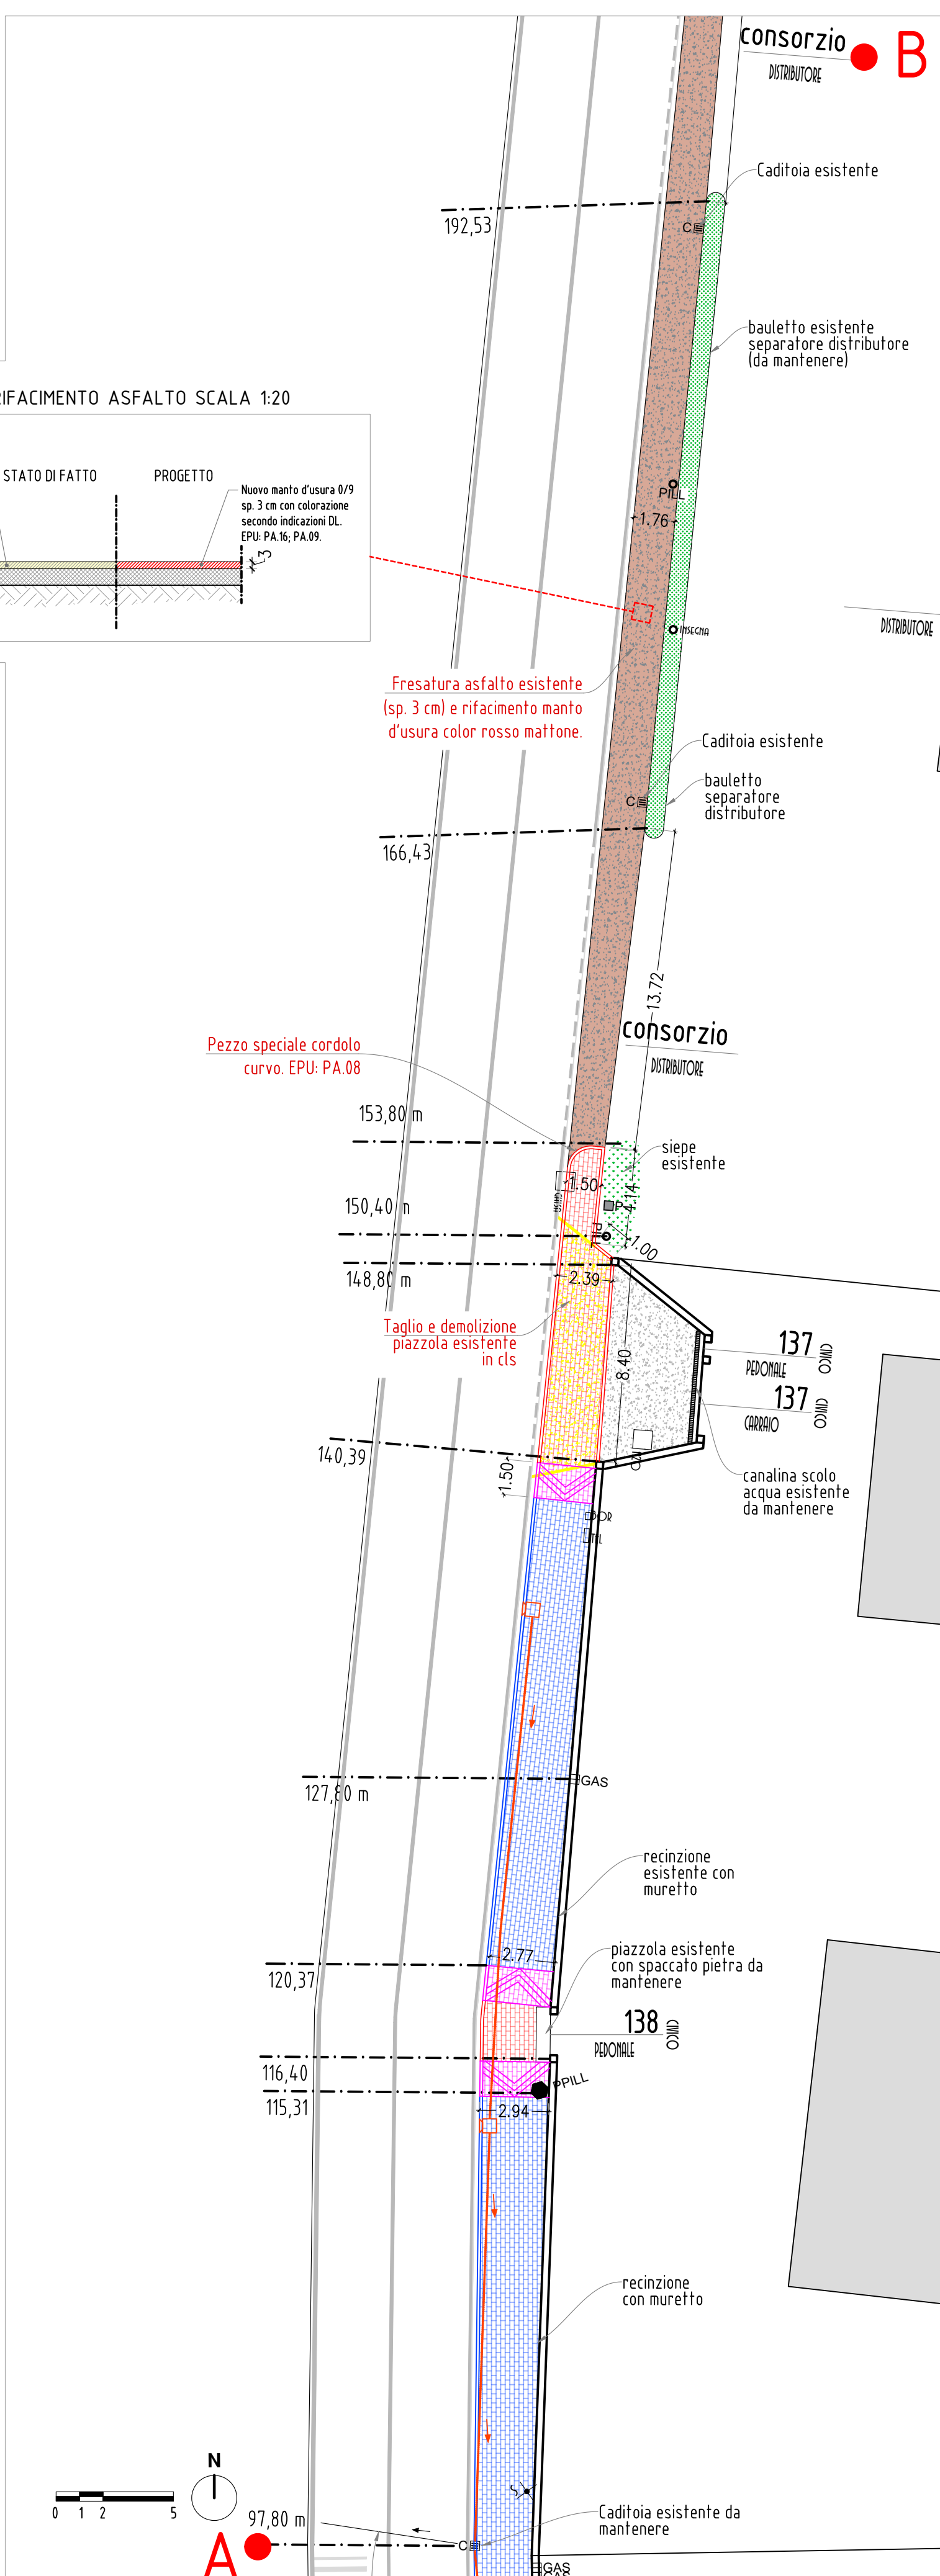

LEGENDA	
	NUOVO MARCIAPIEDE (vedere tipologico BASSO). Marciapede pavimentato con autobloccanti con altezza max. 15 cm rispetto a strada.
	NUOVO MARCIAPIEDE (vedere tipologico ALTO). Marciapede pavimentato con autobloccanti con altezza max. 15 cm rispetto a strada.
	NUOVO MARCIAPIEDE INCLINATO. Marciapede pavimentato con autobloccanti con altezza variabile rispetto a strada. P. max 85%
	CORRIDOIO IN C.A. 12/75sh/25cm. con altezza max. 15 cm rispetto a strada.
	CORRIDOIO IN C.A. 12/75sh/25cm. con altezza max. 15 cm rispetto a strada.
	CORRIDOIO IN C.A. 12/75sh/25cm. con altezza variabile rispetto a strada. P. max 85%
	MURETTO IN C.A. (vedere tipologici h.40cm/100cm, Largh. 15 cm. Posato su pozzetti in C.A.)
	MURETTO IN C.A. (vedere tipologici h. variabile, Largh. 15 cm. Posato su pozzetti in C.A. P. max 85%)
	SISTEMA SGOLO ACQUA METEORICA A CADUTA DI LUPPO (vedere tipologici)
	SISTEMA SGOLO ACQUA METEORICA A BOCCIA DI LUPPO (vedere tipologici)
	POZZETTO 600x600 cm per collegamento a rete esistente
	TUBAZIONE PVC SPESSORE 20 SN8 Ø960 mm con pendenza min. 3‰
	Spostamento lampioni esistenti EPU PA.10

LOCALIZZAZIONE

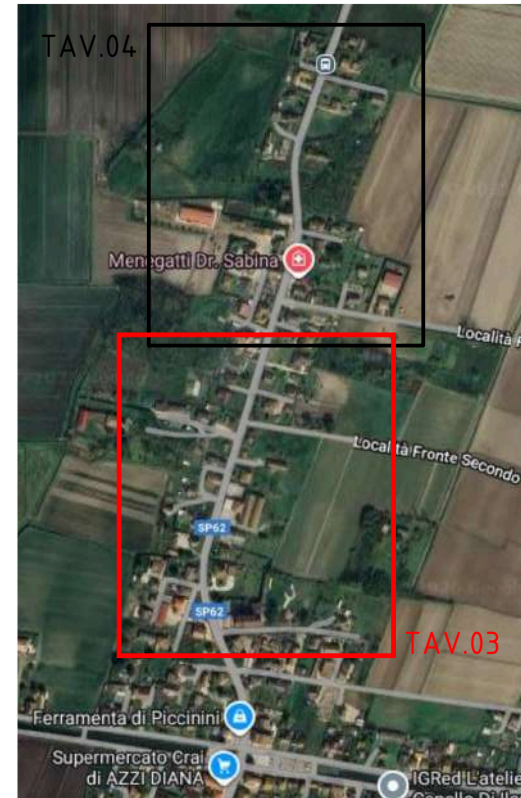

NOTE

- Tutte le misure vanno verificate in sito prima dell'inizio dei lavori.
- Quote espresse in metri
- Tutte le lavorazioni sono comprese di trasporto e conferimento a discarica ed eventuali oneri di discarica. Vedere il Computo metrico per le quantità da eseguire.

COMUNE DI CODIGORO
PROVINCIA DI FERRARA

LAVORI DI MANUTENZIONE STRAORDINARIA STRADE DEL
TERRITORIO COMUNALE DI CODIGORO E REALIZZAZIONE
TRATTODI MARCIAPIEDE IN PONTELANGORINO.

CUP: D47H25000650004



PROGETTO ESECUTIVO

OGGETTO ELABORATO:
MARCIAPIEDE PONTELANGORINO:
PROGETTO DA MT 0 A MT 40

DATA DI EMISSIONE: DICEMBRE 2025	ELABORATO:
AGGIORNAMENTI:	Tav C

COMMITTENTE: COMUNE DI CODIGORO

PROGETTO: STEFANO BELTRAMI INGEGNERE
COLLABORAZIONE: MATTEO AGNELITI ARCHITETTO

STUDIO DI INGEGNERIA BELTRAMI - C.SO ISONZO, 107/E 44121 FERRARA TEL/FAX +39 0532 762992 E-MAIL TING.BELTRAMISTEFANO@LIBERO.IT