



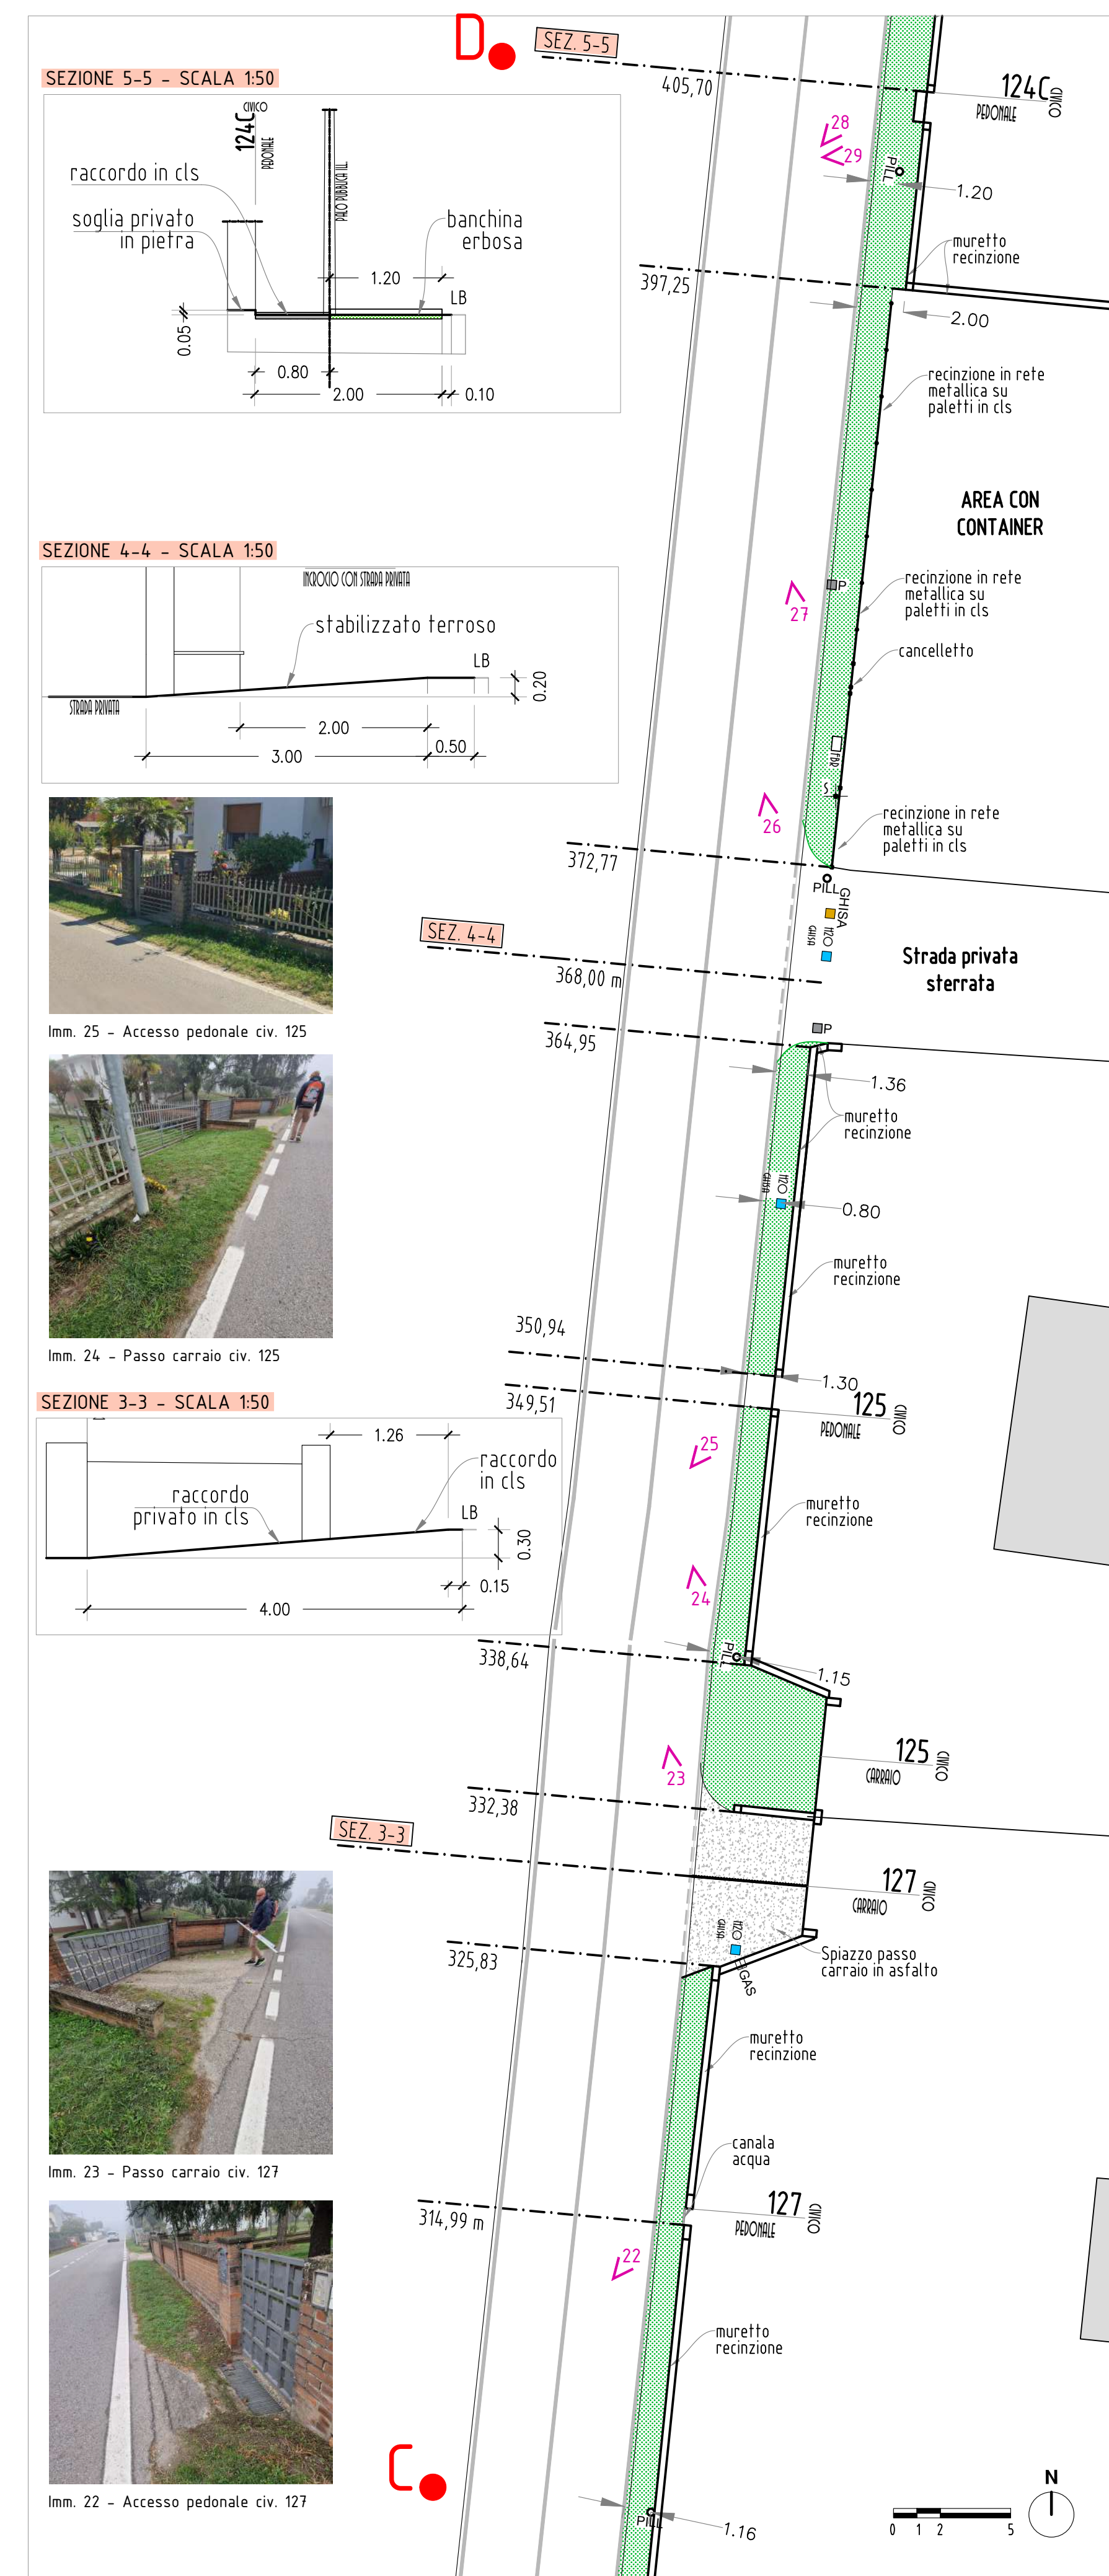

NOTE:

- Tutte le misure vanno verificate in sito prima dell'inizio dei lavori.
- Quote espresse in metri
- Tutte le lavorazioni sono comprese di trasporto e conferimento a discarica ed eventuali oneri di discarica. Vedere il Computo metrico per le quantità da eseguire.

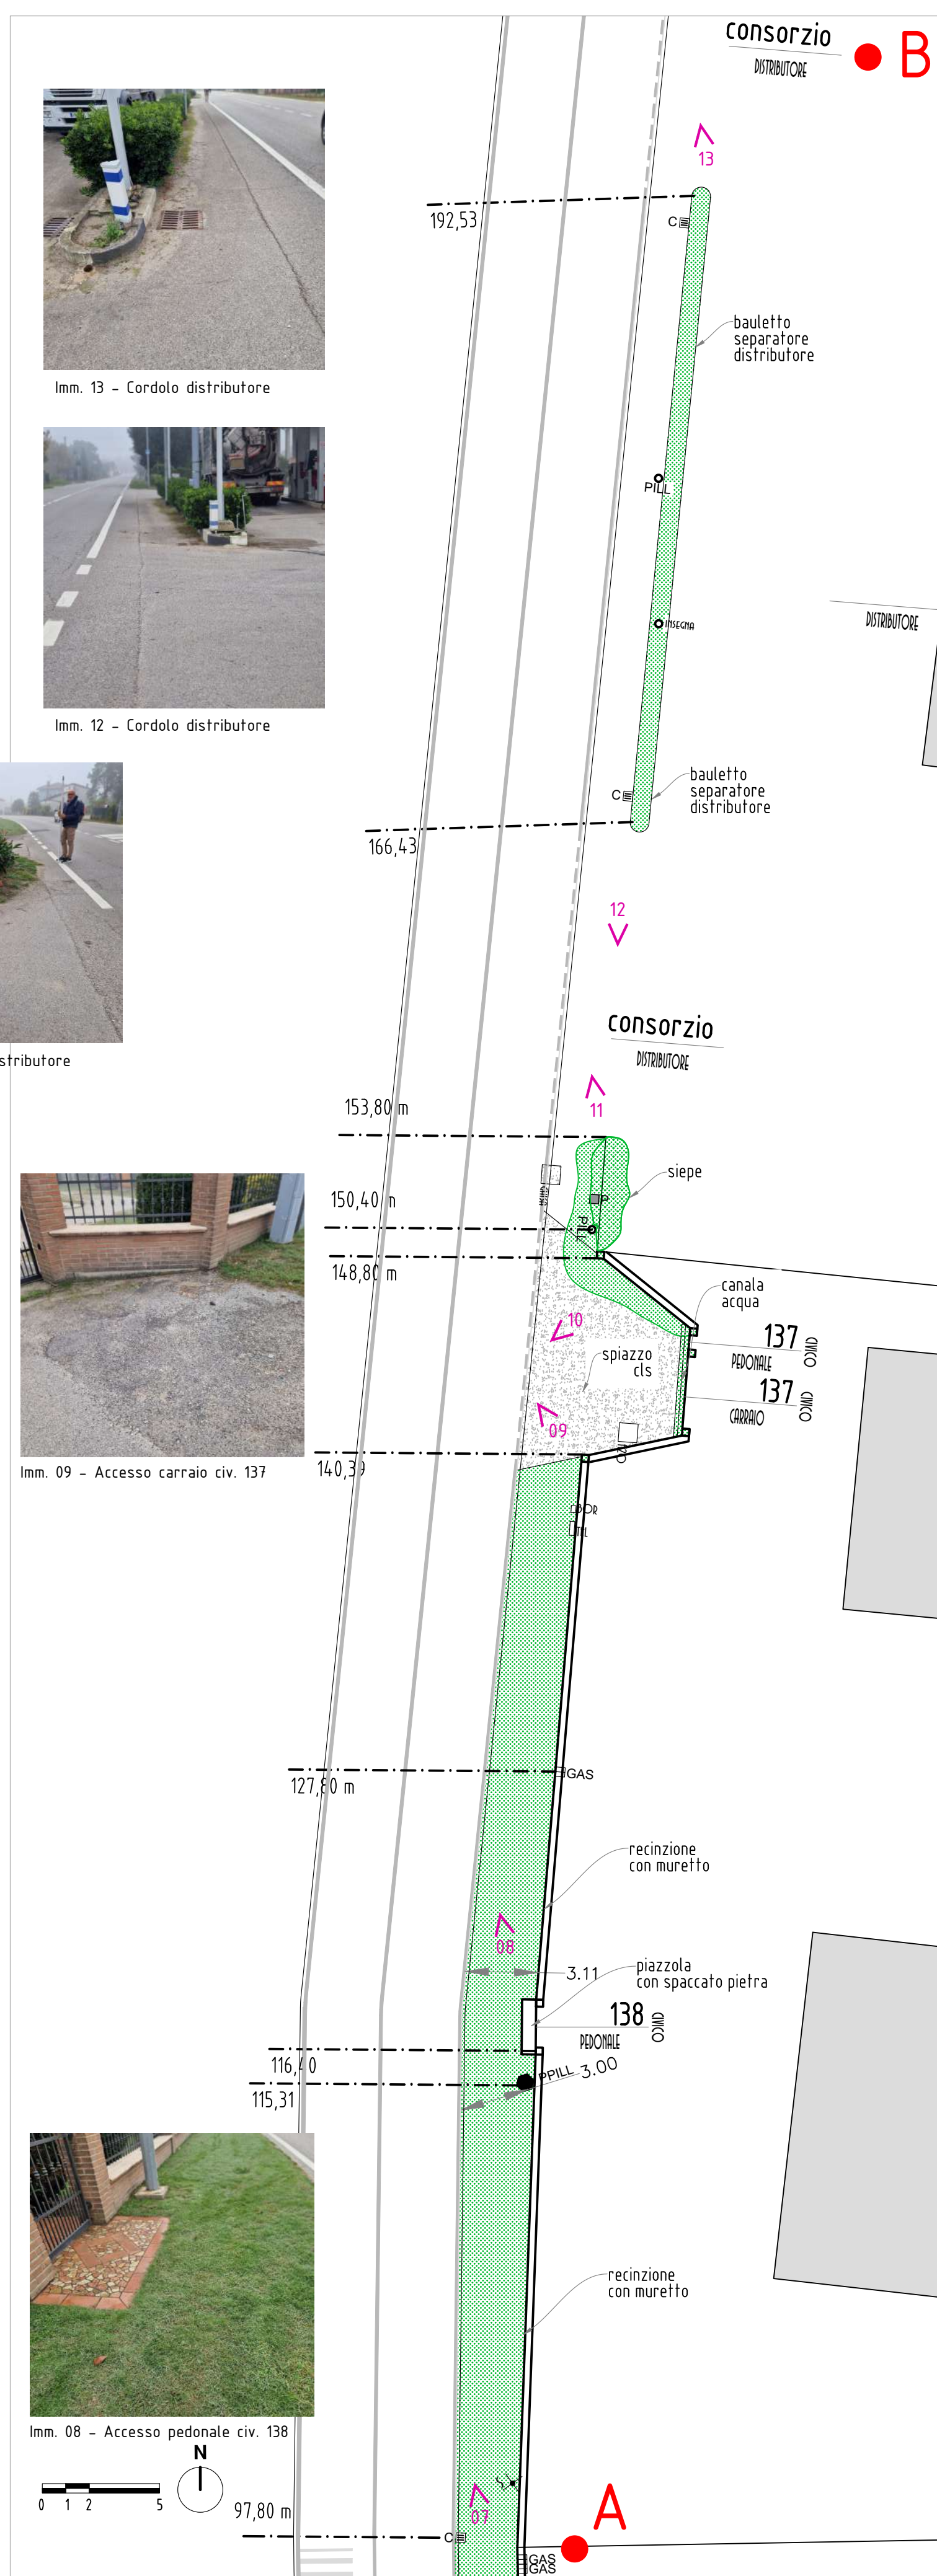

COMUNE DI CODIGORO
PROVINCIA DI FERRARA

LAVORI DI MANUTENZIONE STRAORDINARIA STRADE DEL
TERRITORIO COMUNALE DI CODIGORO E REALIZZAZIONE
TRATTODI MARCIAPIEDE IN PONTELANGORINO.

CUP: D47H25000650004



PROGETTO ESECUTIVO

OGGETTO ELABORATO:
MARCIAPIEDE PONTELANGORINO:
STATO DI FATTO DA MT O A M

COMMITTENTE: COMUNE DI CODIGORO

PROGETTO: STEFANO BELTRAMI INGEGNERE
COLLABORAZIONE: MATTEO AGNELLI ARCHITETTO

STUDIO DI INGEGNERIA BELTRAMI - C.SO ISONZO, 107/E 44121 FERRARA TEL/FAX +39 0532 767992 E-MAIL TING.BELTRAMISTEFANO@LIBERO.IT

DATA DI EMISSIONE: DICEMBRE 2025	ELABORATO:
AGGIORNAMENTI:	TAV. 1