



NUOVO MARCIAPIEDE PONTE LANGORINO

ESTRATTO CATASTALE AREA DI INTERVENTO - SCALA 1:200


SEZIONE 9-9 - SCALA 1:50

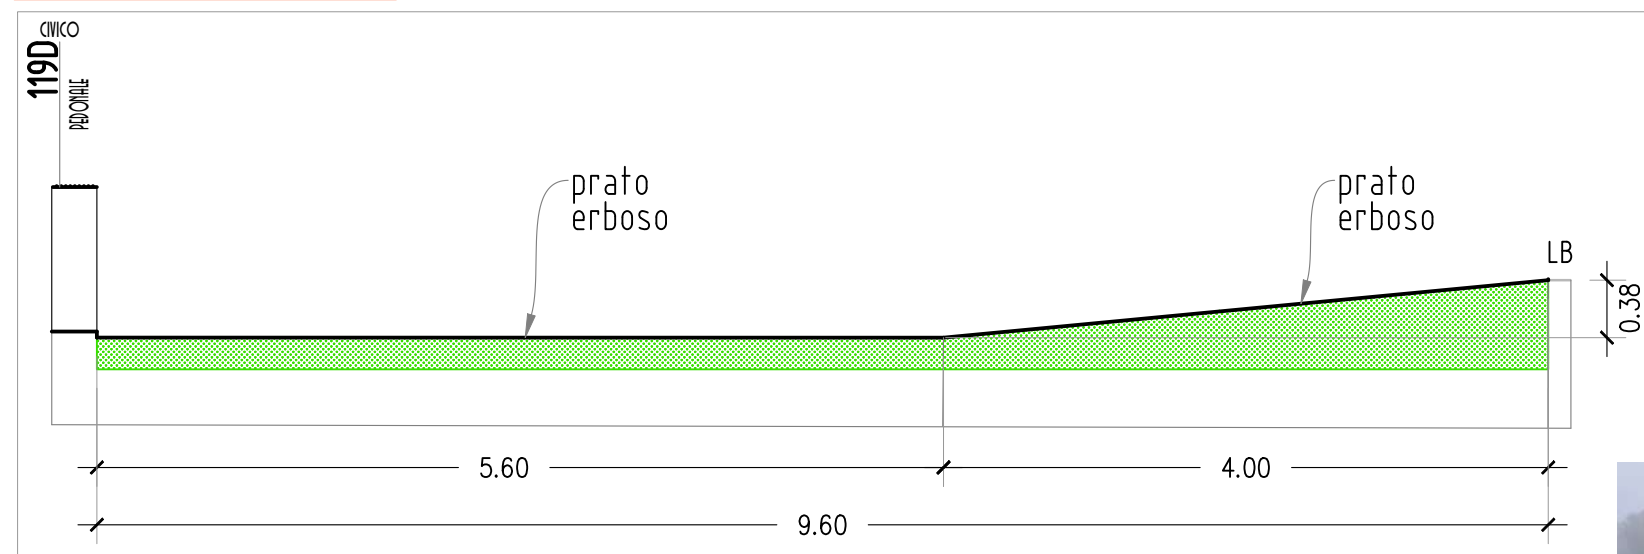






SEZIONE 8-8 - SCALA 1:50

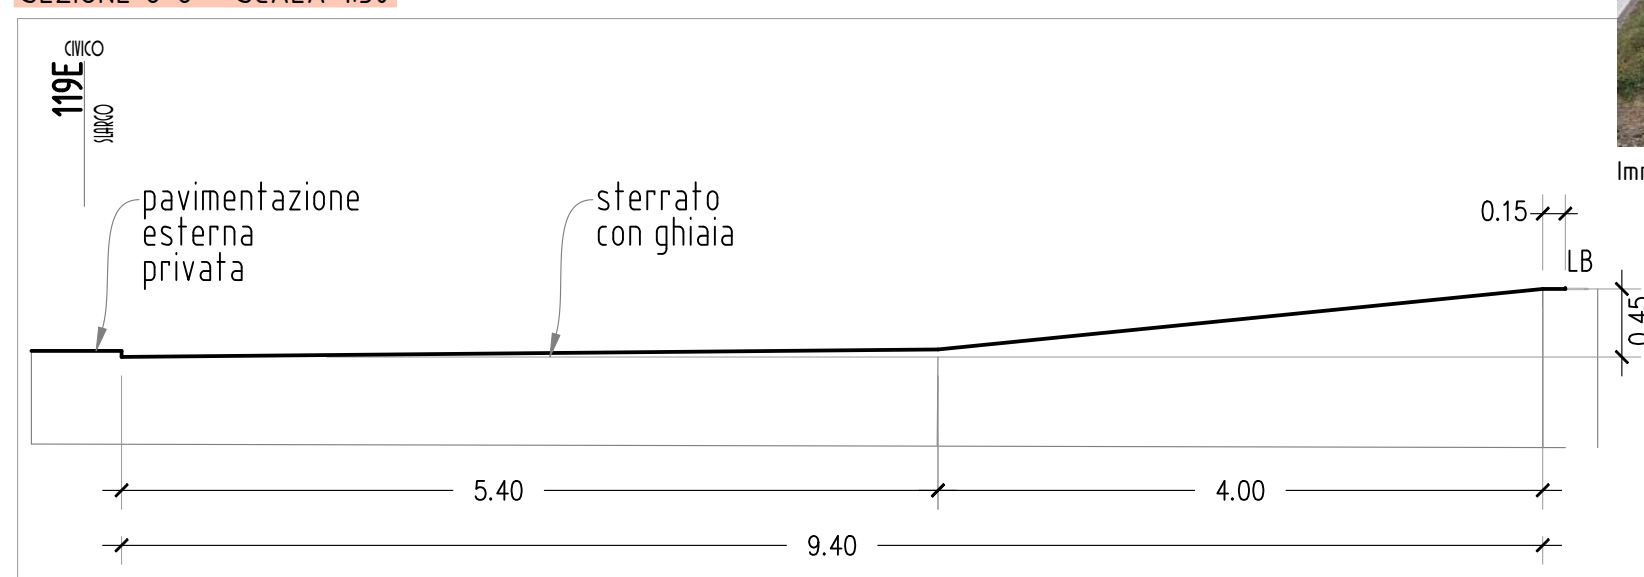

SEZIONE 7-7 - SCALA 1:50

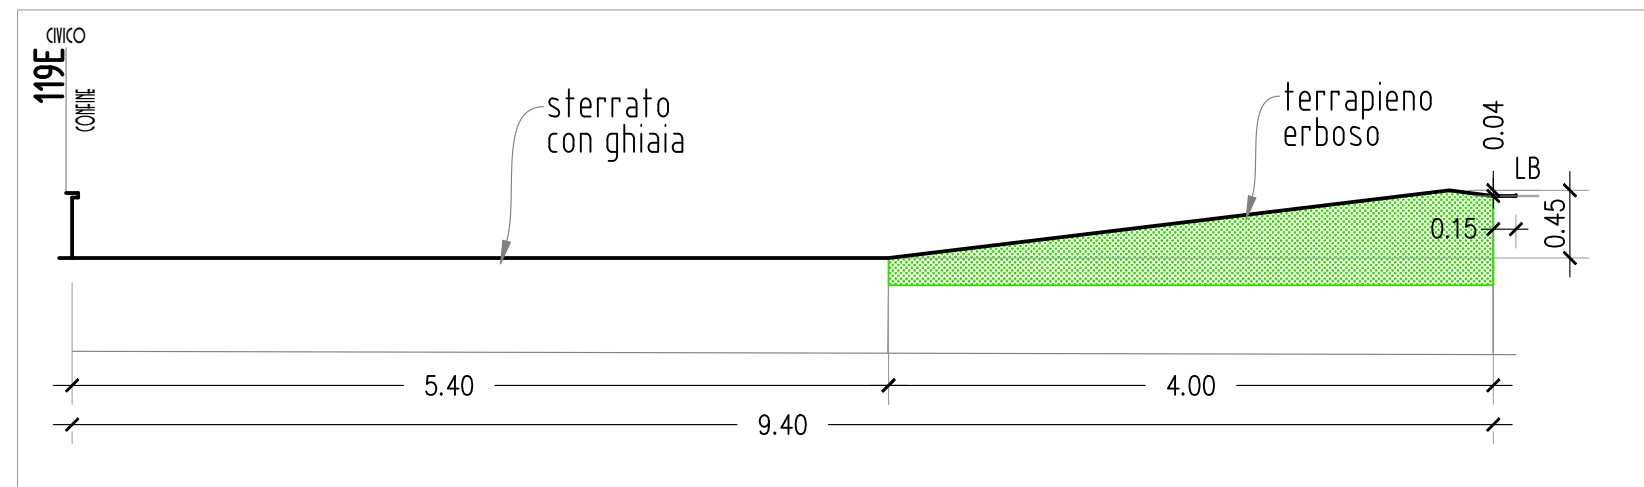

SEZIONE 6-6 - SCALA 1:50

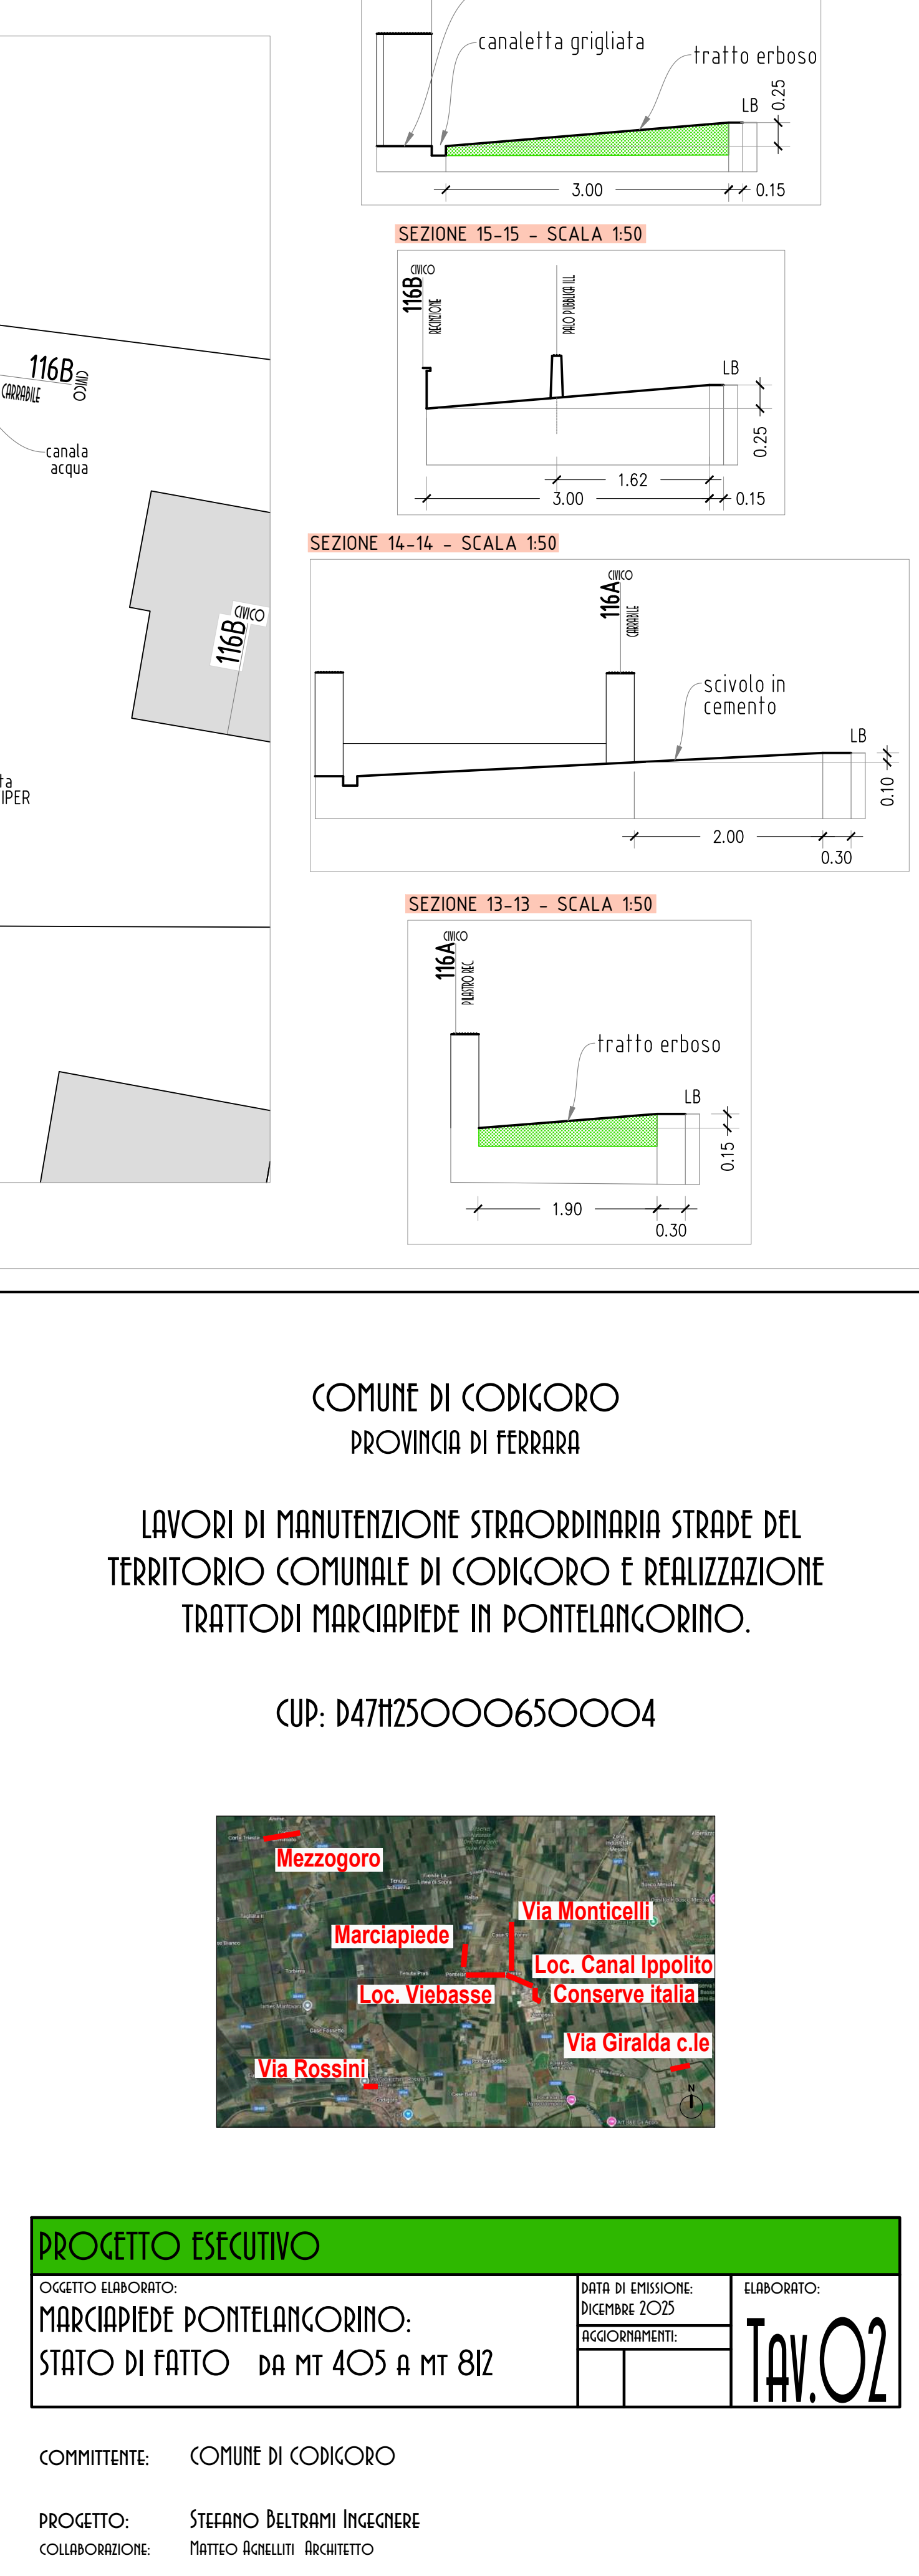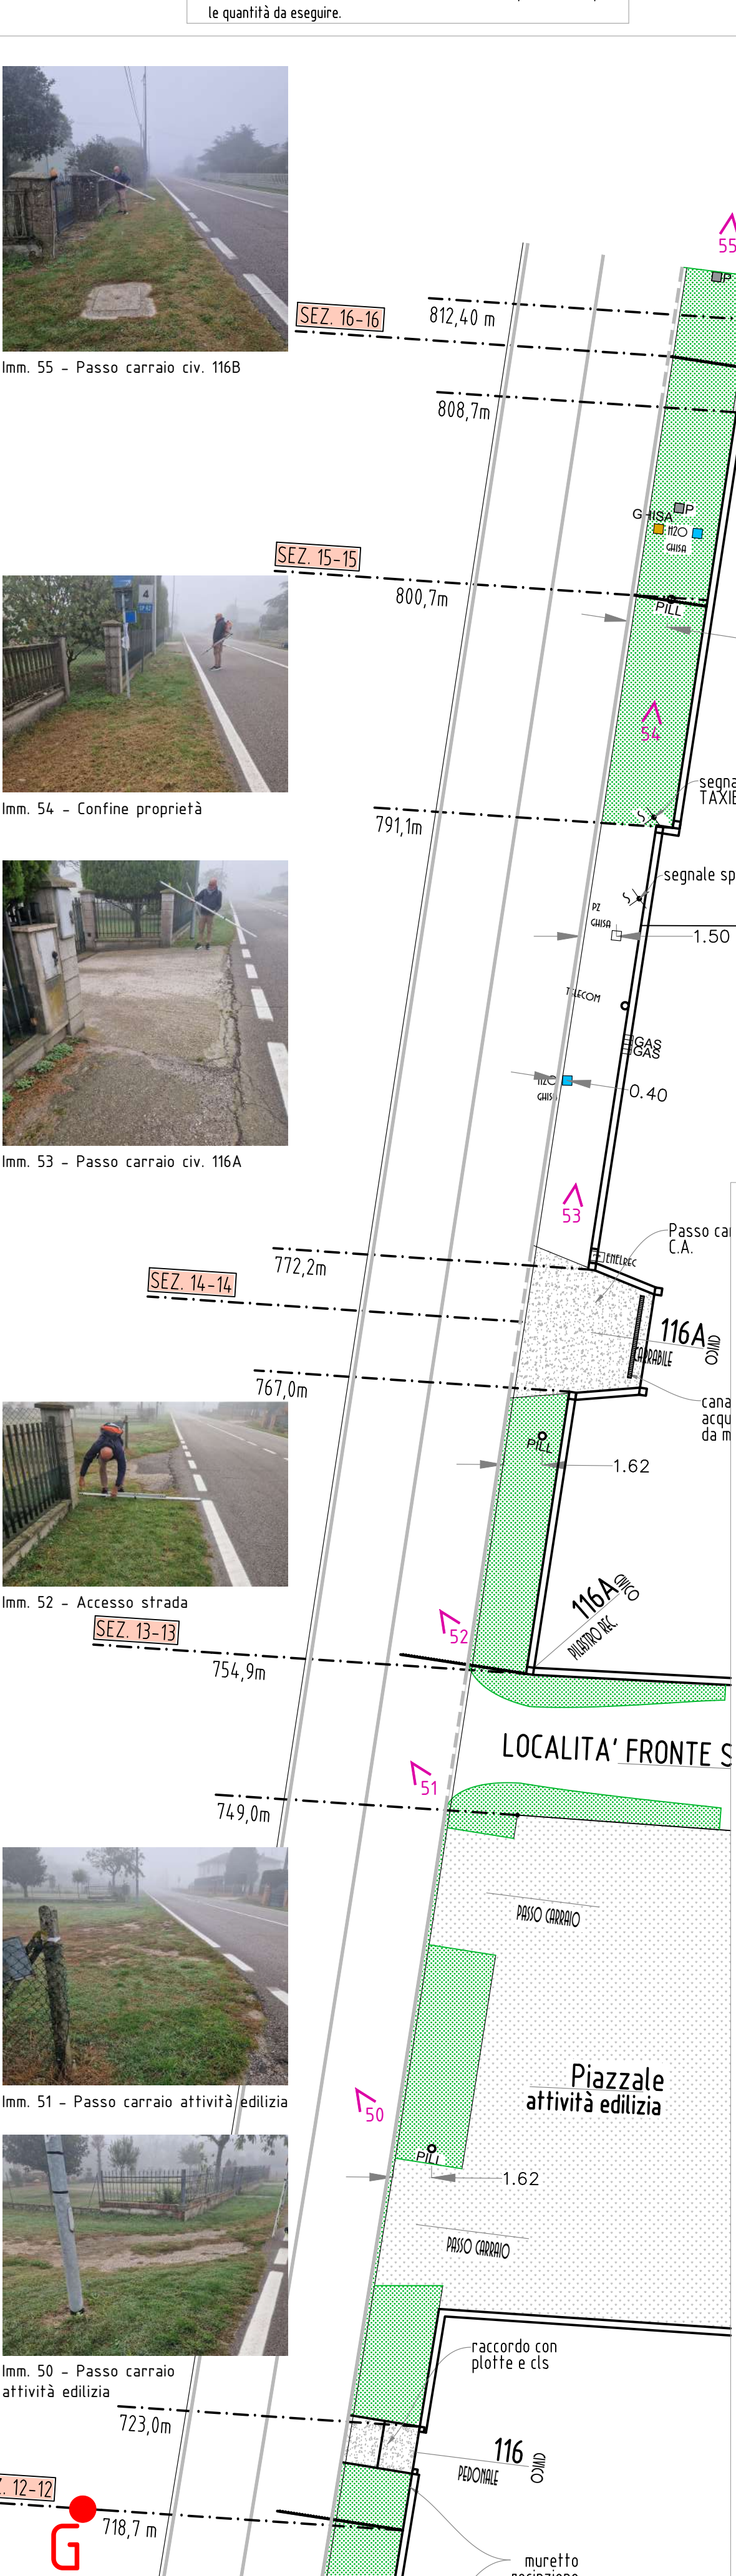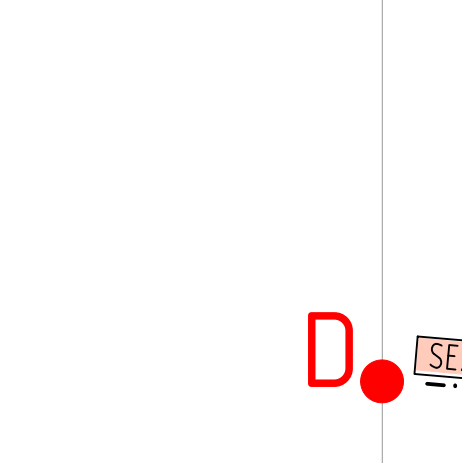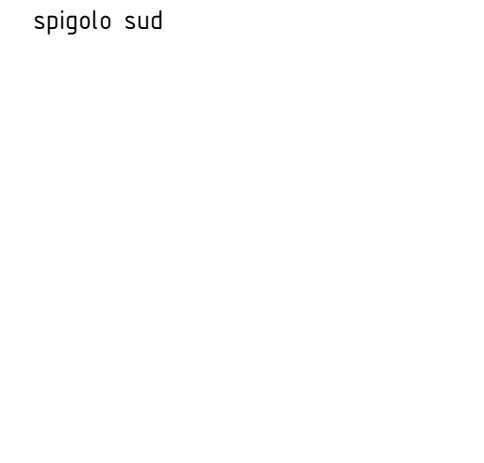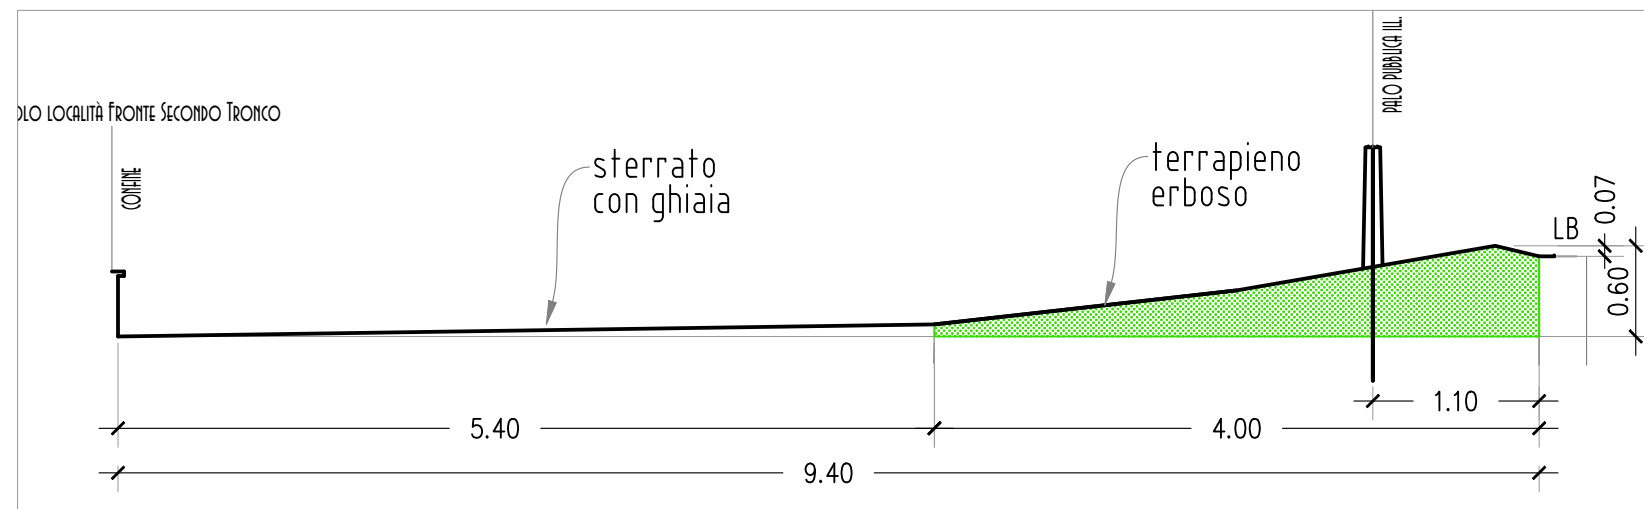

COMUNE DI CODICORO
PROVINCIA DI FERRARA

LAVORI DI MANUTENZIONE STRAORDINARIA STRADE DEL
TERRITORIO COMUNALE DI CODICORO E REALIZZAZIONE
TRATTODI MARCIAPIEDE IN PONTELANGORINO.

CUP: D47H25000650004



PROGETTO ESECUTIVO

OGGETTO ELABORATO:
MARCIAPIEDE PONTELANGORINO:
STATO DI FATTO DA MT 405 A MT 812

COMITENTE: COMUNE DI CODICORO
PROGETTO: STEFANO BELTRAMI INGEGNERE


TAV.02