NUOVO MARCIAPIEDE PONTE LANGORINO

ESTRATTO CATASTALE AREA DI INTERVENTO - SCALA 1:200

LOCALIZZAZIONE

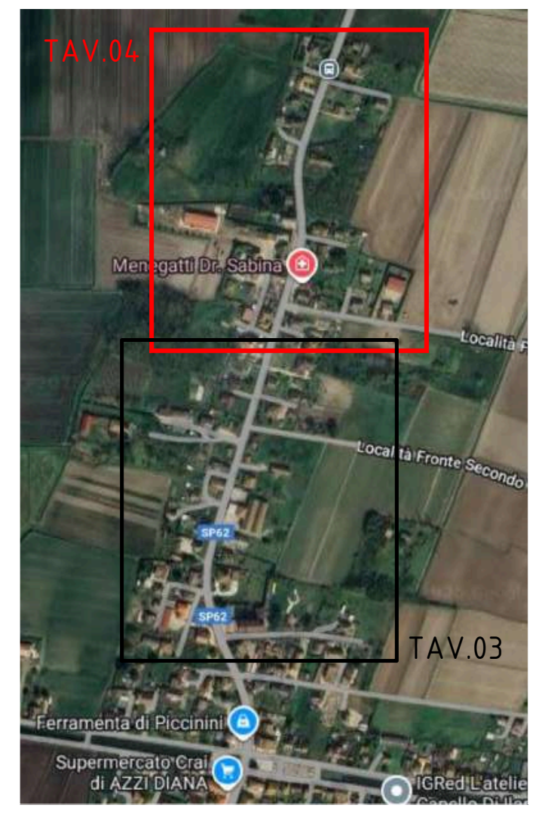

NOTE.
- Tutte le misure vanno verificate in sito prima dell'inizio dei lavori.
- Quote espresse in metri
- Tutte le lavorazioni sono comprese di trasporto e conferimento a discarica ed eventuali oneri di discarica. Vedere il Computo metrico per le quantità da eseguire.

SEZIONE D-D - SCALA 1:50

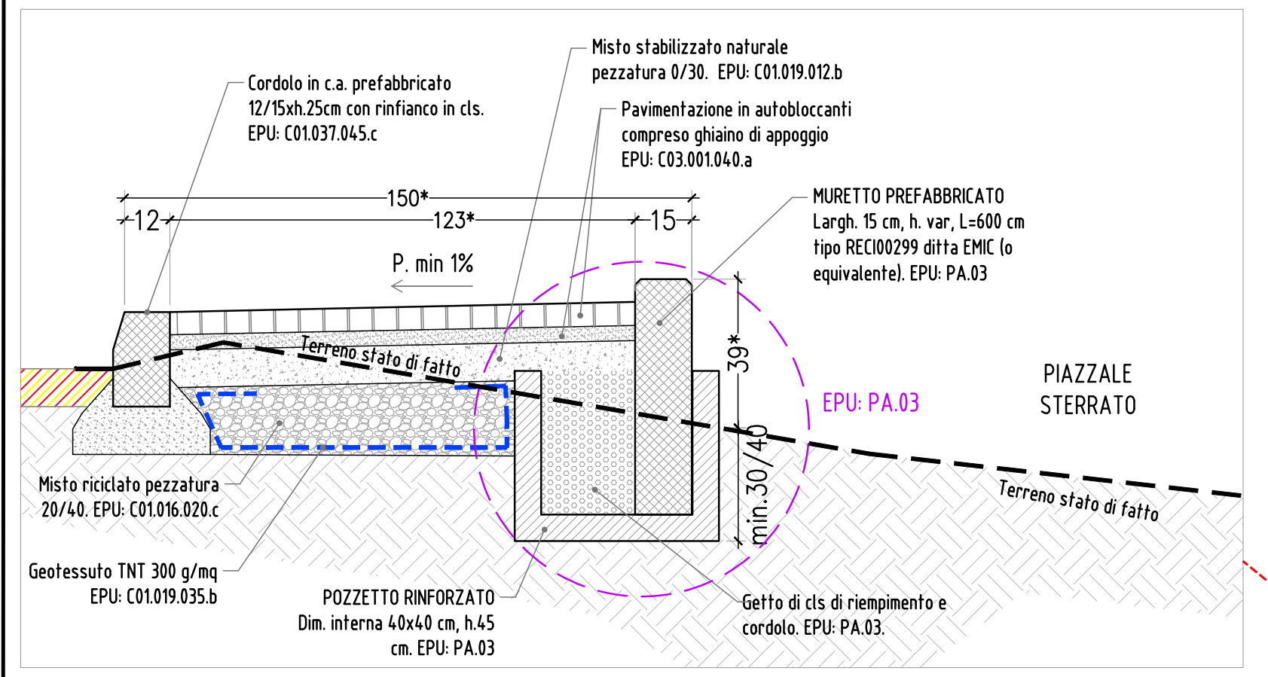
Cordolo in c.a. prefabbricato 12/15xh.25cm con rinfianco in cls. EPU: C01.037.045.c
Misto stabilizzato naturale pezzatura 0/30. EPU: C01.019.012.b
Pavimentazione in autobloccanti compreso ghiaino di appoggio EPU: C03.001.040.a
MURETTO PREFABBRICATO Largh. 15 cm, h. var, L=600 cm tipo RECI00299 ditta EMIC (o equivalente). EPU: PA.03
150*
12
123*
15
P. min 1%
Terreno stato di fatto
39*
min.30/40
EPU: PA.03
PIAZZALE STERRATO
Misto riciclato pezzatura 20/40. EPU: C01.016.020.c
Geotessuto TNT 300 g/mq EPU: C01.019.035.b
POZZETTO RINFORZATO Dim. interna 40x40 cm, h.45 cm. EPU: PA.03
Getto di cls di riempimento e cordolo. EPU: PA.03.

TIPOLOGICO MURETTO (VISTA FRONTALE- SCALA 1:20

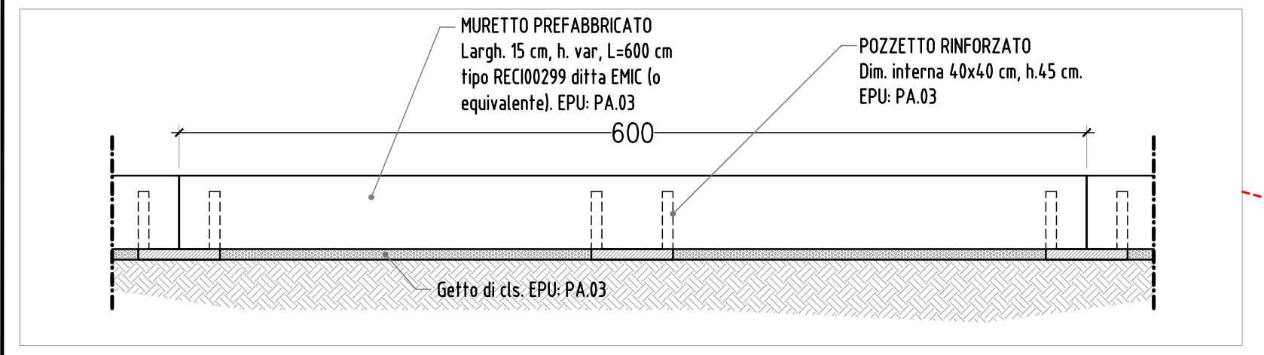
MURETTO PREFABBRICATO Largh. 15 cm, h. var, L=600 cm tipo RECI00299 ditta EMIC (o equivalente). EPU: PA.03
POZZETTO RINFORZATO Dim. interna 40x40 cm, h.45 cm. EPU: PA.03
600
Getto di cls. EPU: PA.03

TIPOLOGICO ASFALTO SU STRADELLO - SCALA 1:20

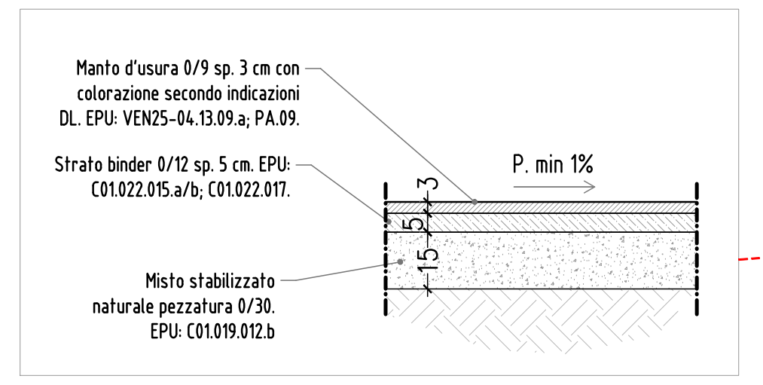
Manto d'usura 0/9 sp. 3 cm con colorazione secondo indicazioni DL. EPU: VEN25-04.13.09.a; PA.09.
Strato binder 0/12 sp. 5 cm. EPU: C01.022.015.a/b; C01.022.017.
Misto stabilizzato naturale pezzatura 0/30. EPU: C01.019.012.b
P. min 1%
3
5
15

LEGENDA	
▦	NUOVO MARCIAPIEDE (vedere tipologico BASSO): Marcipede pavimentato con autobloccanti con altezza max. 1,5 cm rispetto a strada.
▦	NUOVO MARCIAPIEDE (vedere tipologico ALTO): Marcipede pavimentato con autobloccanti con altezza max. 15 cm rispetto a strada.
▦	NUOVO MARCIAPIEDE INCLINATO: Marcipede pavimentato con autobloccanti con altezza variabile rispetto a strada. P. max 8%
═	CORDOLO IN C.A. 12/15xh.25cm. con altezza max. 1,5 cm rispetto a strada.
═	CORDOLO IN C.A. 12/15xh.25cm. con altezza max. 15 cm rispetto a strada.
═	CORDOLO IN C.A. 12/15xh.25cm. con altezza variabile rispetto a strada. P. max 8%
▬	MURETTO IN CA. (Vedere tipologico) h.40cm/100cm, Largh. 15 cm. Posato su pozzetti in CA.
▬	MURETTO IN CA. (Vedere tipologico) h. variabile, Largh. 15 cm. Posato su pozzetti in CA. P. max 8%
◁□	SISTEMA SCOLO ACQUA METEORICA A BOCCA DI LUPO (vedere tipologico)
☰	SISTEMA SCOLO ACQUA METEORICA A CADITOIA
□	POZZETTO 60x60x60 cm per collegamento a rete esistente
←	TUBAZIONE PVC SPESSORATO SN8 Ø160 mm con pendenza min. 3 ‰
*	Spostamento lampioni esistenti EPU: PA.10

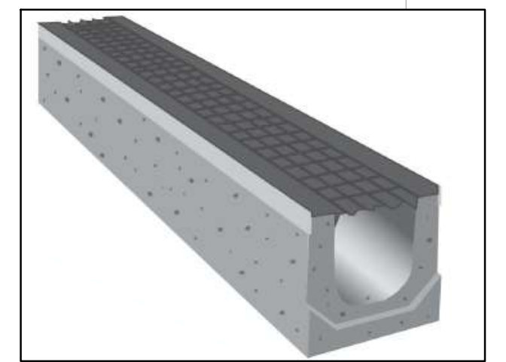

Immagine esemplificativa non esaustiva canalina scolo acqua EPU: PA.06

TIPOLOGICO ASFALTO SU STRADELLO - SCALA 1:20

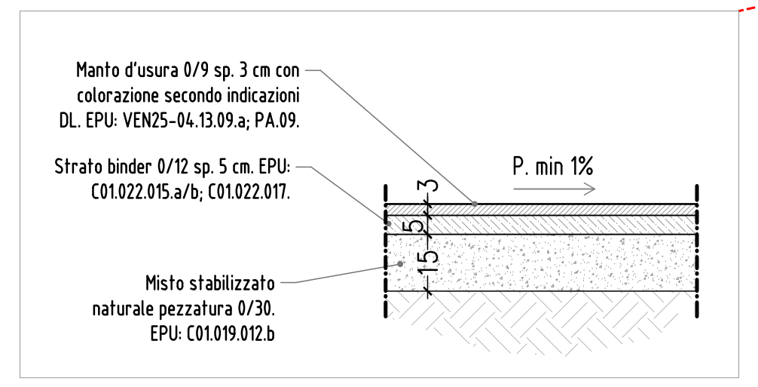
Manto d'usura 0/9 sp. 3 cm con colorazione secondo indicazioni DL. EPU: VEN25-04.13.09.a; PA.09.
Strato binder 0/12 sp. 5 cm. EPU: C01.022.015.a/b; C01.022.017.
Misto stabilizzato naturale pezzatura 0/30. EPU: C01.019.012.b
P. min 1%
3
5
15

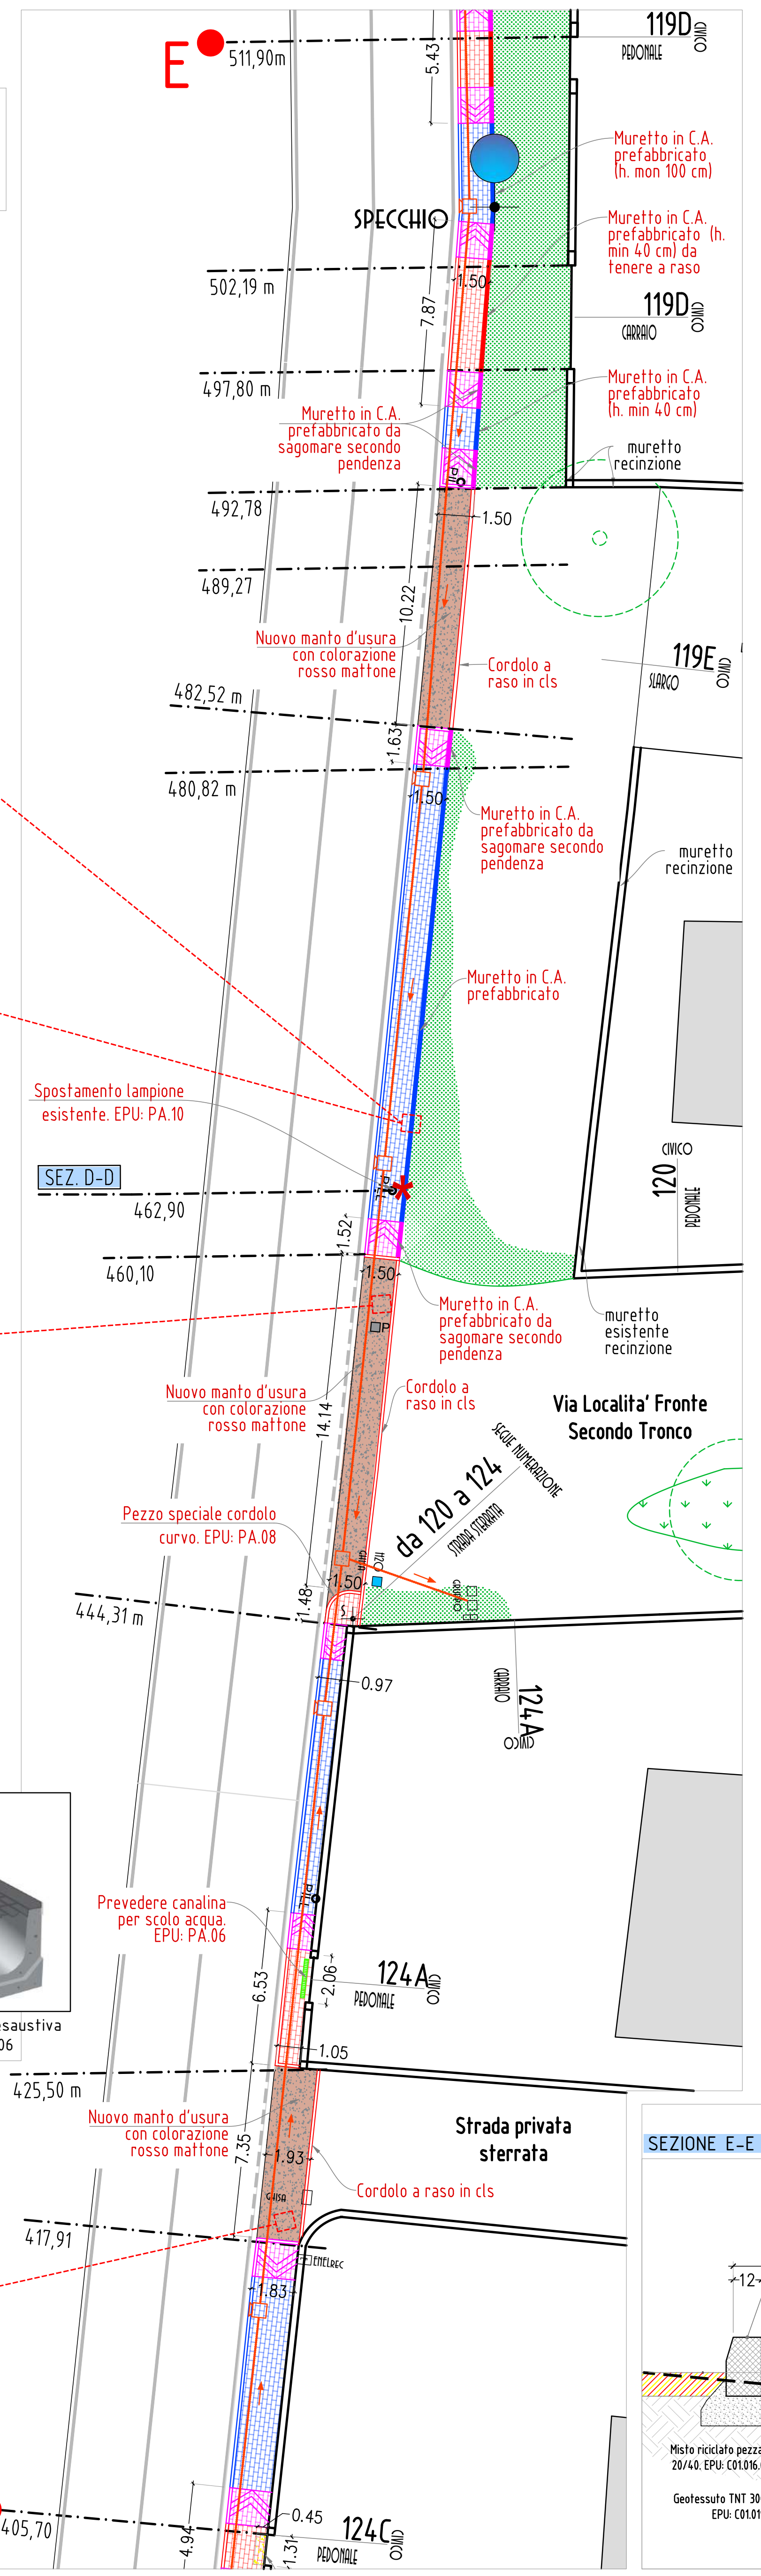
E
511,90 m
502,19 m
497,80 m
492,78
489,27
482,52 m
480,82 m
462,90
460,10
444,31 m
425,50 m
417,91
D
405,70
SPECCHIO
119D CIVICO
119D CIVICO
119E CIVICO
120 CIVICO
124A CIVICO
124C CIVICO
Muretto in C.A. prefabbricato (h. min 100 cm)
Muretto in C.A. prefabbricato (h. min 40 cm) da tenere a raso
Muretto in C.A. prefabbricato (h. min 40 cm)
muretto recinzione
Muretto in C.A. prefabbricato da sagomare secondo pendenza
Nuovo manto d'usura con colorazione rosso mattone
Cordolo a raso in cls
Muretto in C.A. prefabbricato
Spostamento lampione esistente. EPU: PA.10
SEZ. D-D
Via Localita' Fronte Secondo Tronco
da 120 a 124
Pezzo speciale cordolo curvo. EPU: PA.08
Prevedere canalina per scolo acqua EPU: PA.06
Strada privata sterrata
Cordolo a raso in cls

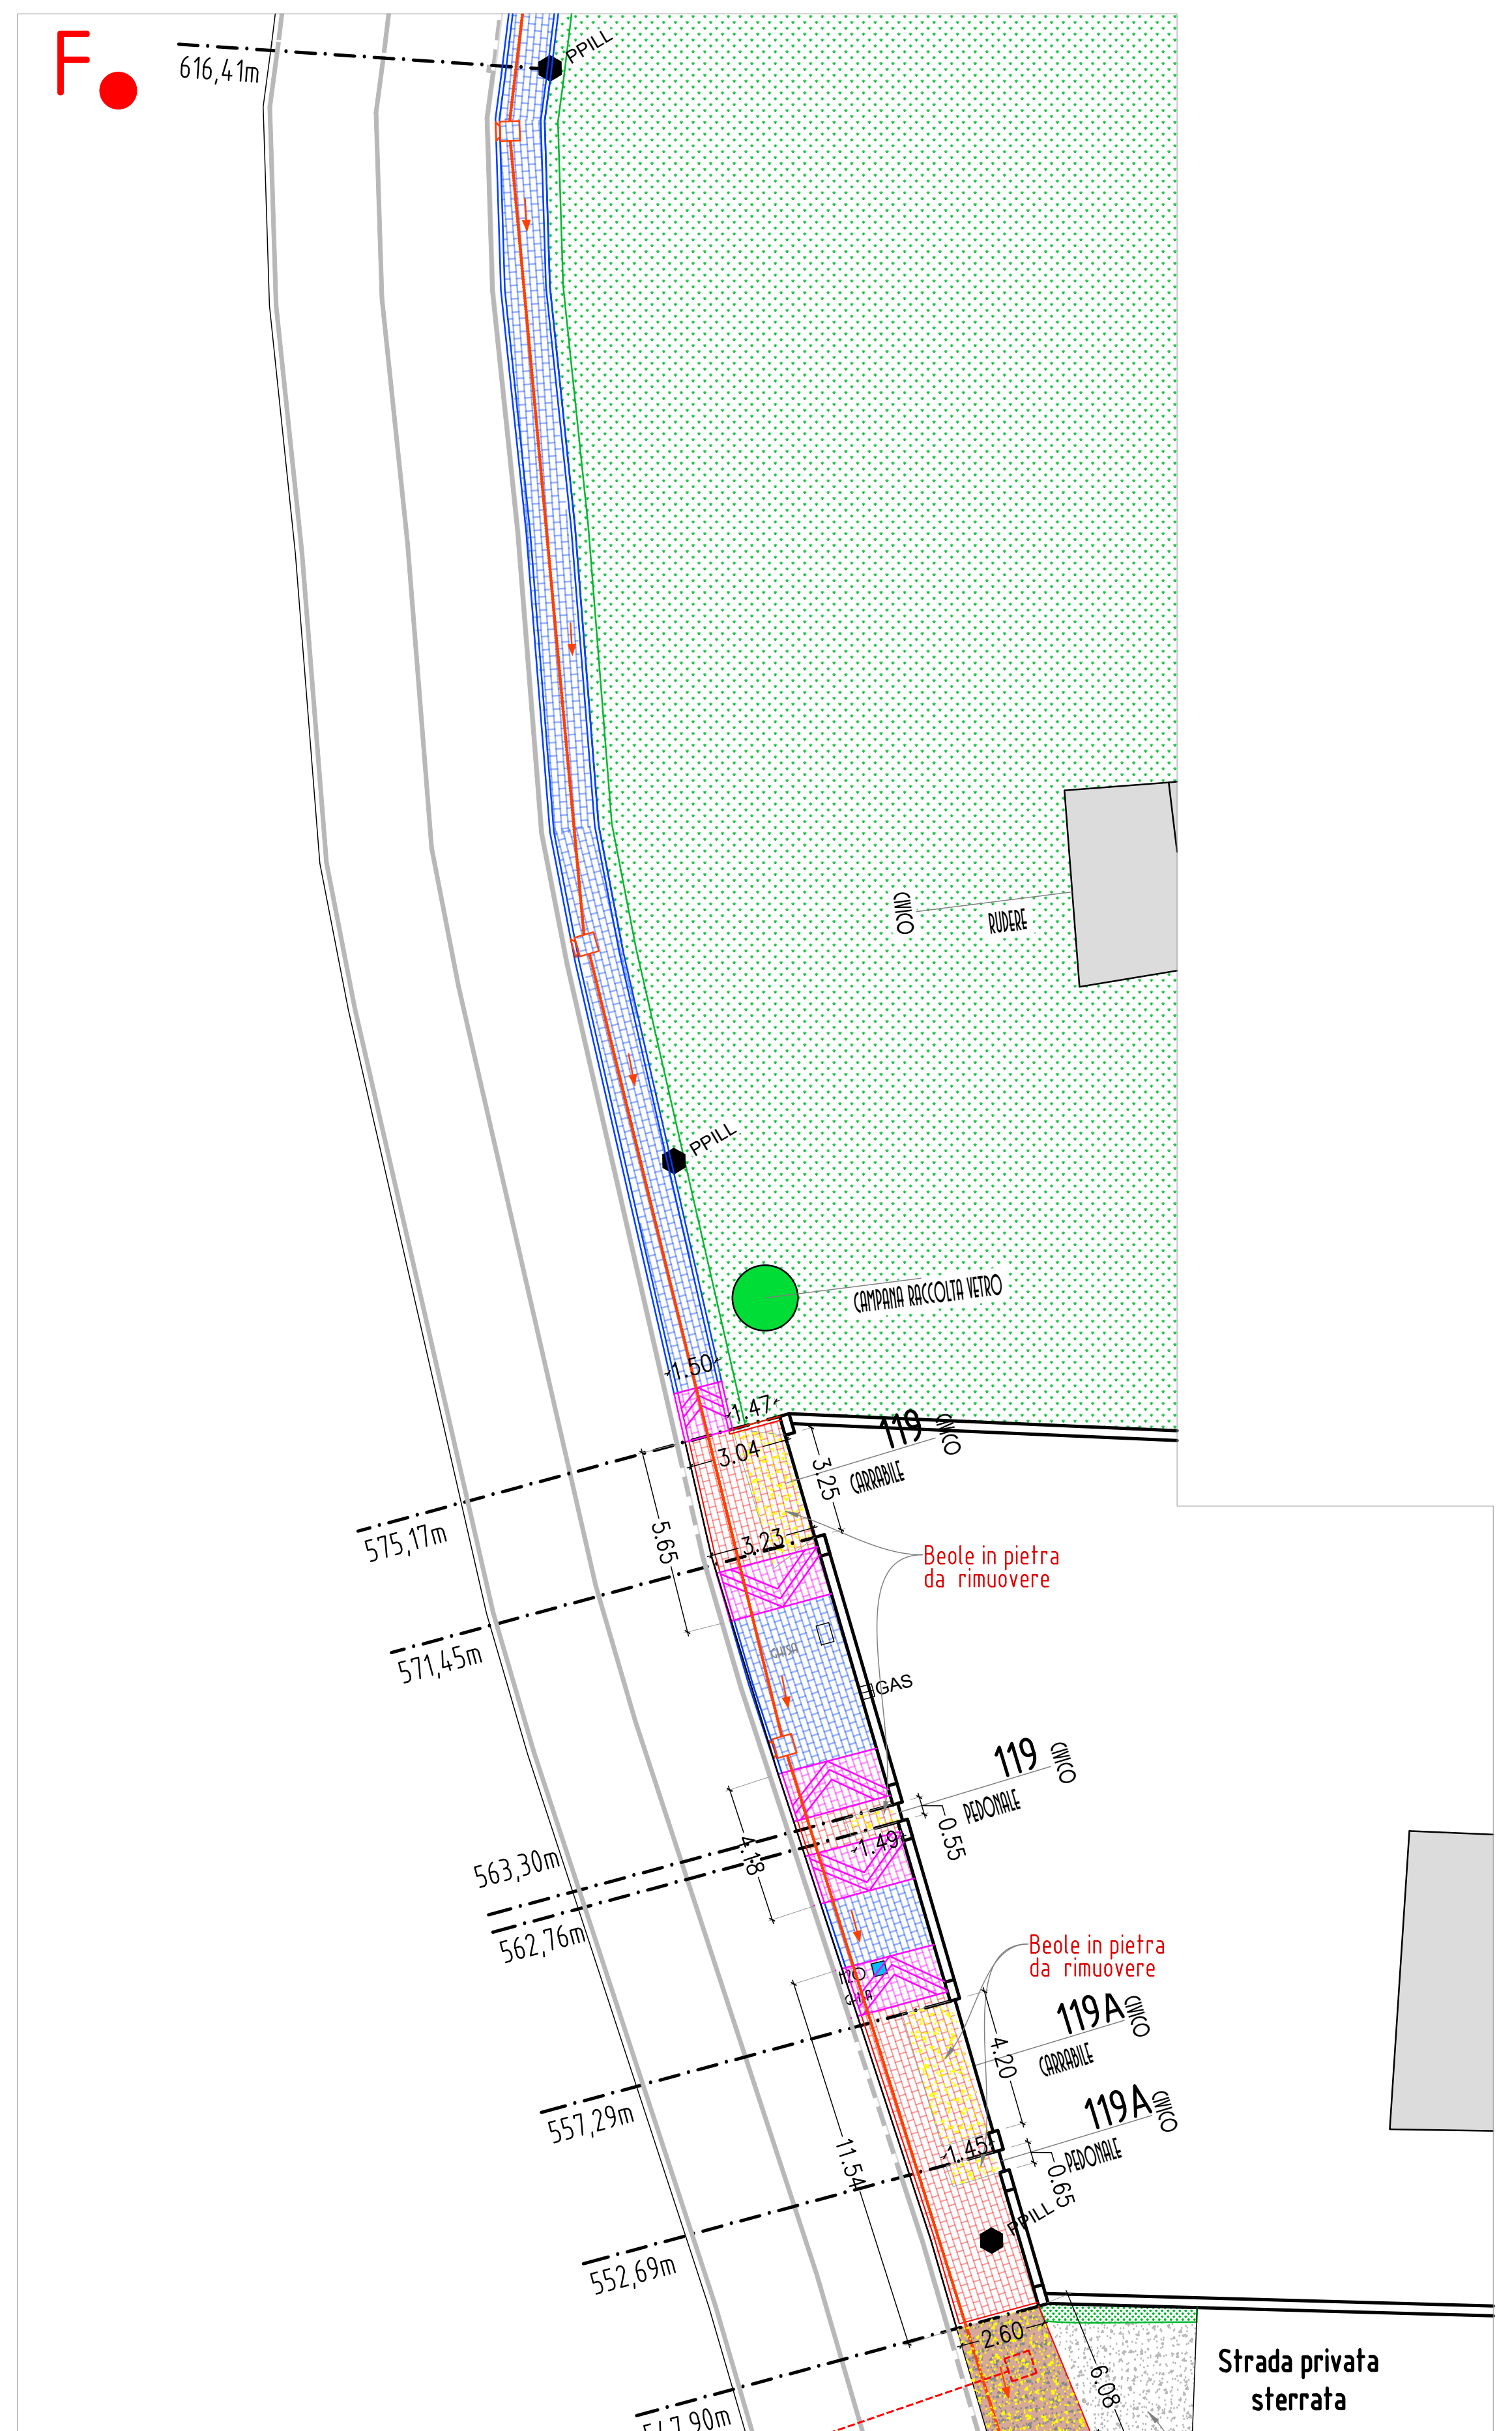

TIPOLOGICO RIFACIMENTO ASFALTO SCALA 1:20

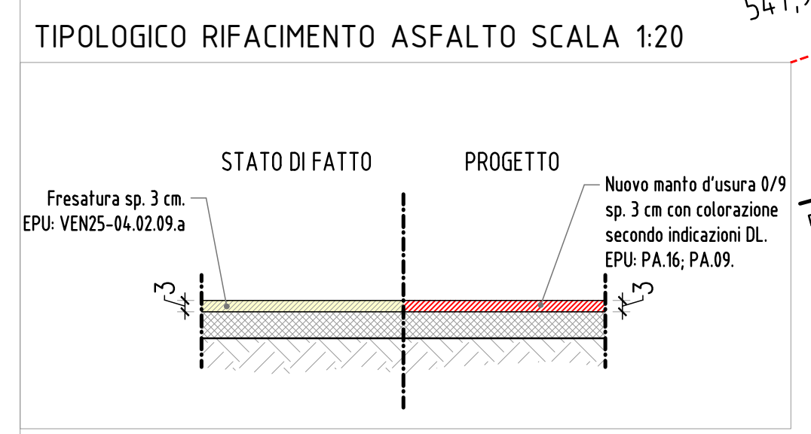
STATO DI FATTO
PROGETTO
Fresatura sp. 3 cm. EPU: VEN25-04.02.09.a
Nuovo manto d'usura 0/9 sp. 3 cm con colorazione secondo indicazioni DL. EPU: PA.16; PA.09.
3
3

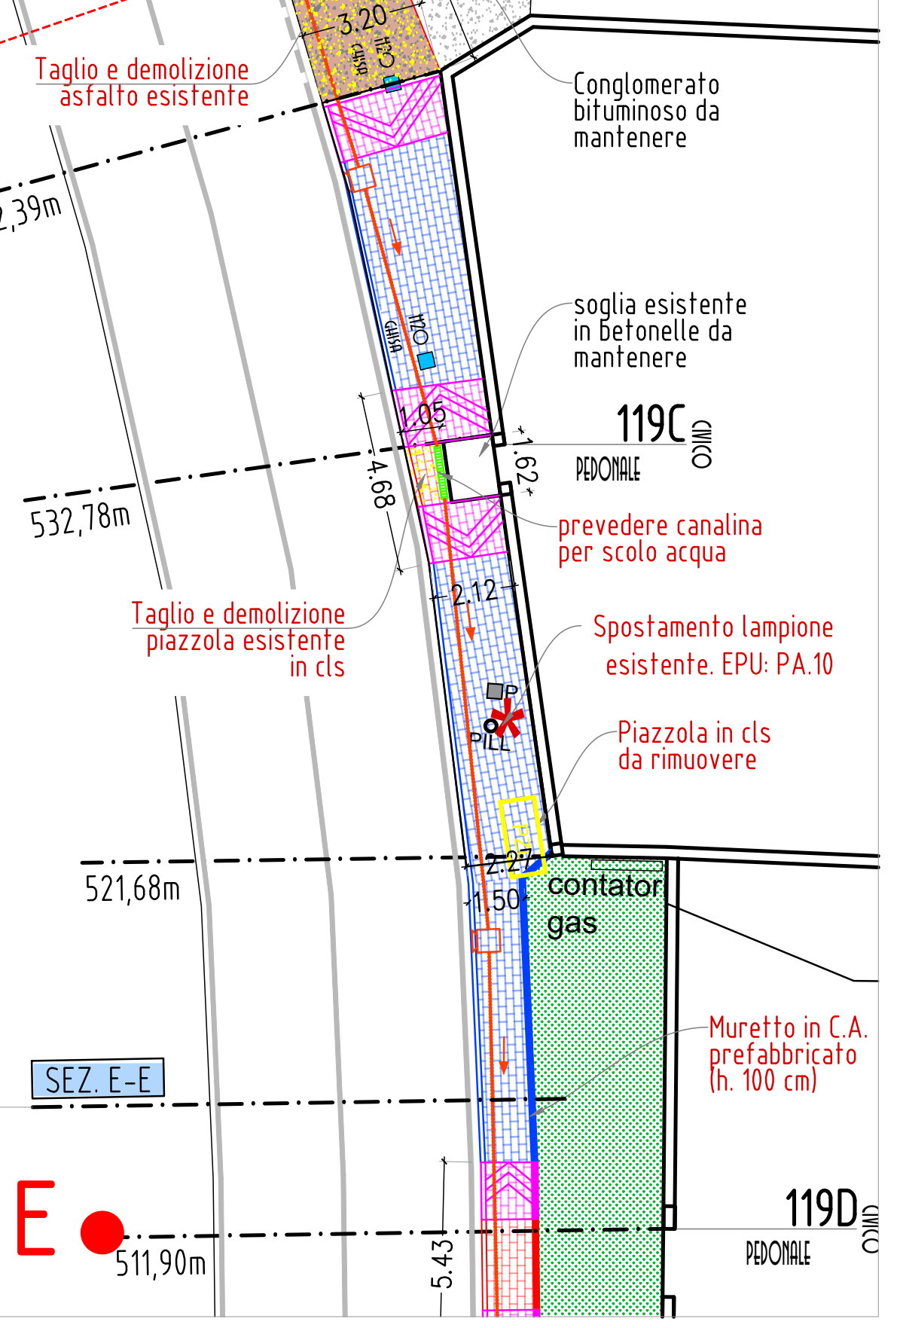
Taglio e demolizione asfalto esistente
Conglomerato bituminoso da mantenere
soglia esistente in betonelle da mantenere
119C CIVICO
prevedere canalina per scolo acqua
Spostamento lampione esistente. EPU: PA.10
Piazzola in cls da rimuovere
Taglio e demolizione piazzola esistente in cls
532,78m
521,68m
contatore gas
Muretto in C.A. prefabbricato (h. 100 cm)
SEZ. E-E
E
511,90m
119D CIVICO

SEZIONE E-E - SCALA 1:50

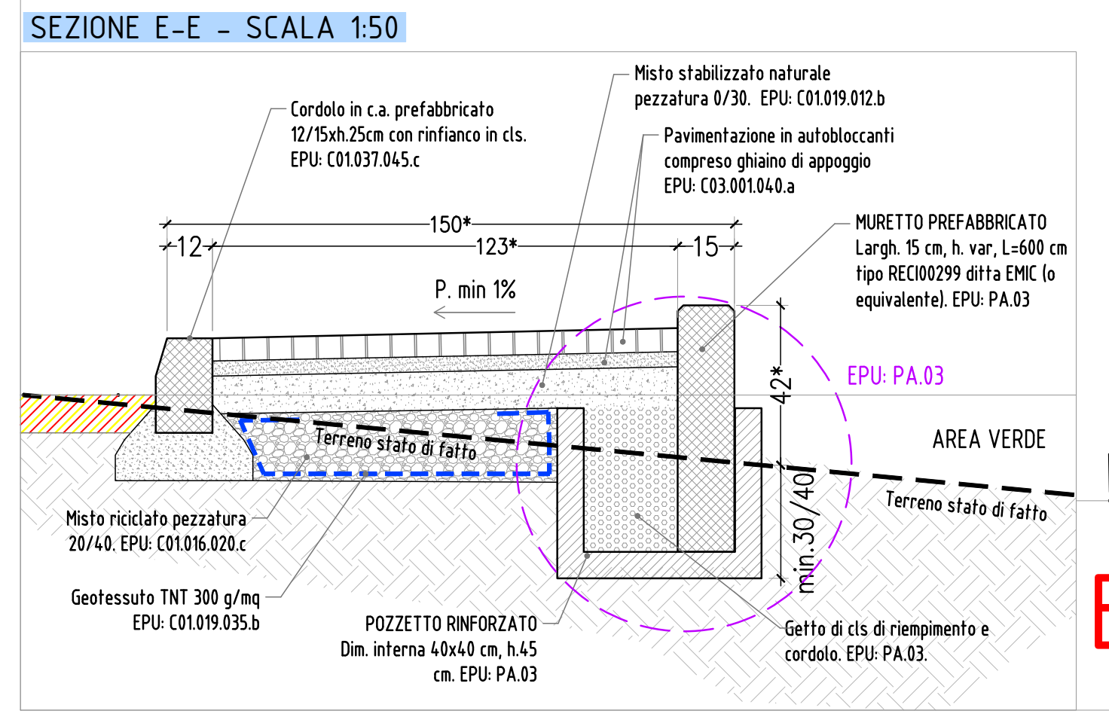
Cordolo in c.a. prefabbricato 12/15xh.25cm con rinfianco in cls. EPU: C01.037.045.c
Misto stabilizzato naturale pezzatura 0/30. EPU: C01.019.012.b
Pavimentazione in autobloccanti compreso ghiaino di appoggio EPU: C03.001.040.a
MURETTO PREFABBRICATO Largh. 15 cm, h. var, L=600 cm tipo RECI00299 ditta EMIC (o equivalente). EPU: PA.03
150*
12
123*
15
P. min 1%
42*
min.30/40
EPU: PA.03
AREA VERDE
Terreno stato di fatto
Misto riciclato pezzatura 20/40. EPU: C01.016.020.c
Geotessuto TNT 300 g/mq EPU: C01.019.035.b
POZZETTO RINFORZATO Dim. interna 40x40 cm, h.45 cm. EPU: PA.03
Getto di cls di riempimento e cordolo. EPU: PA.03.

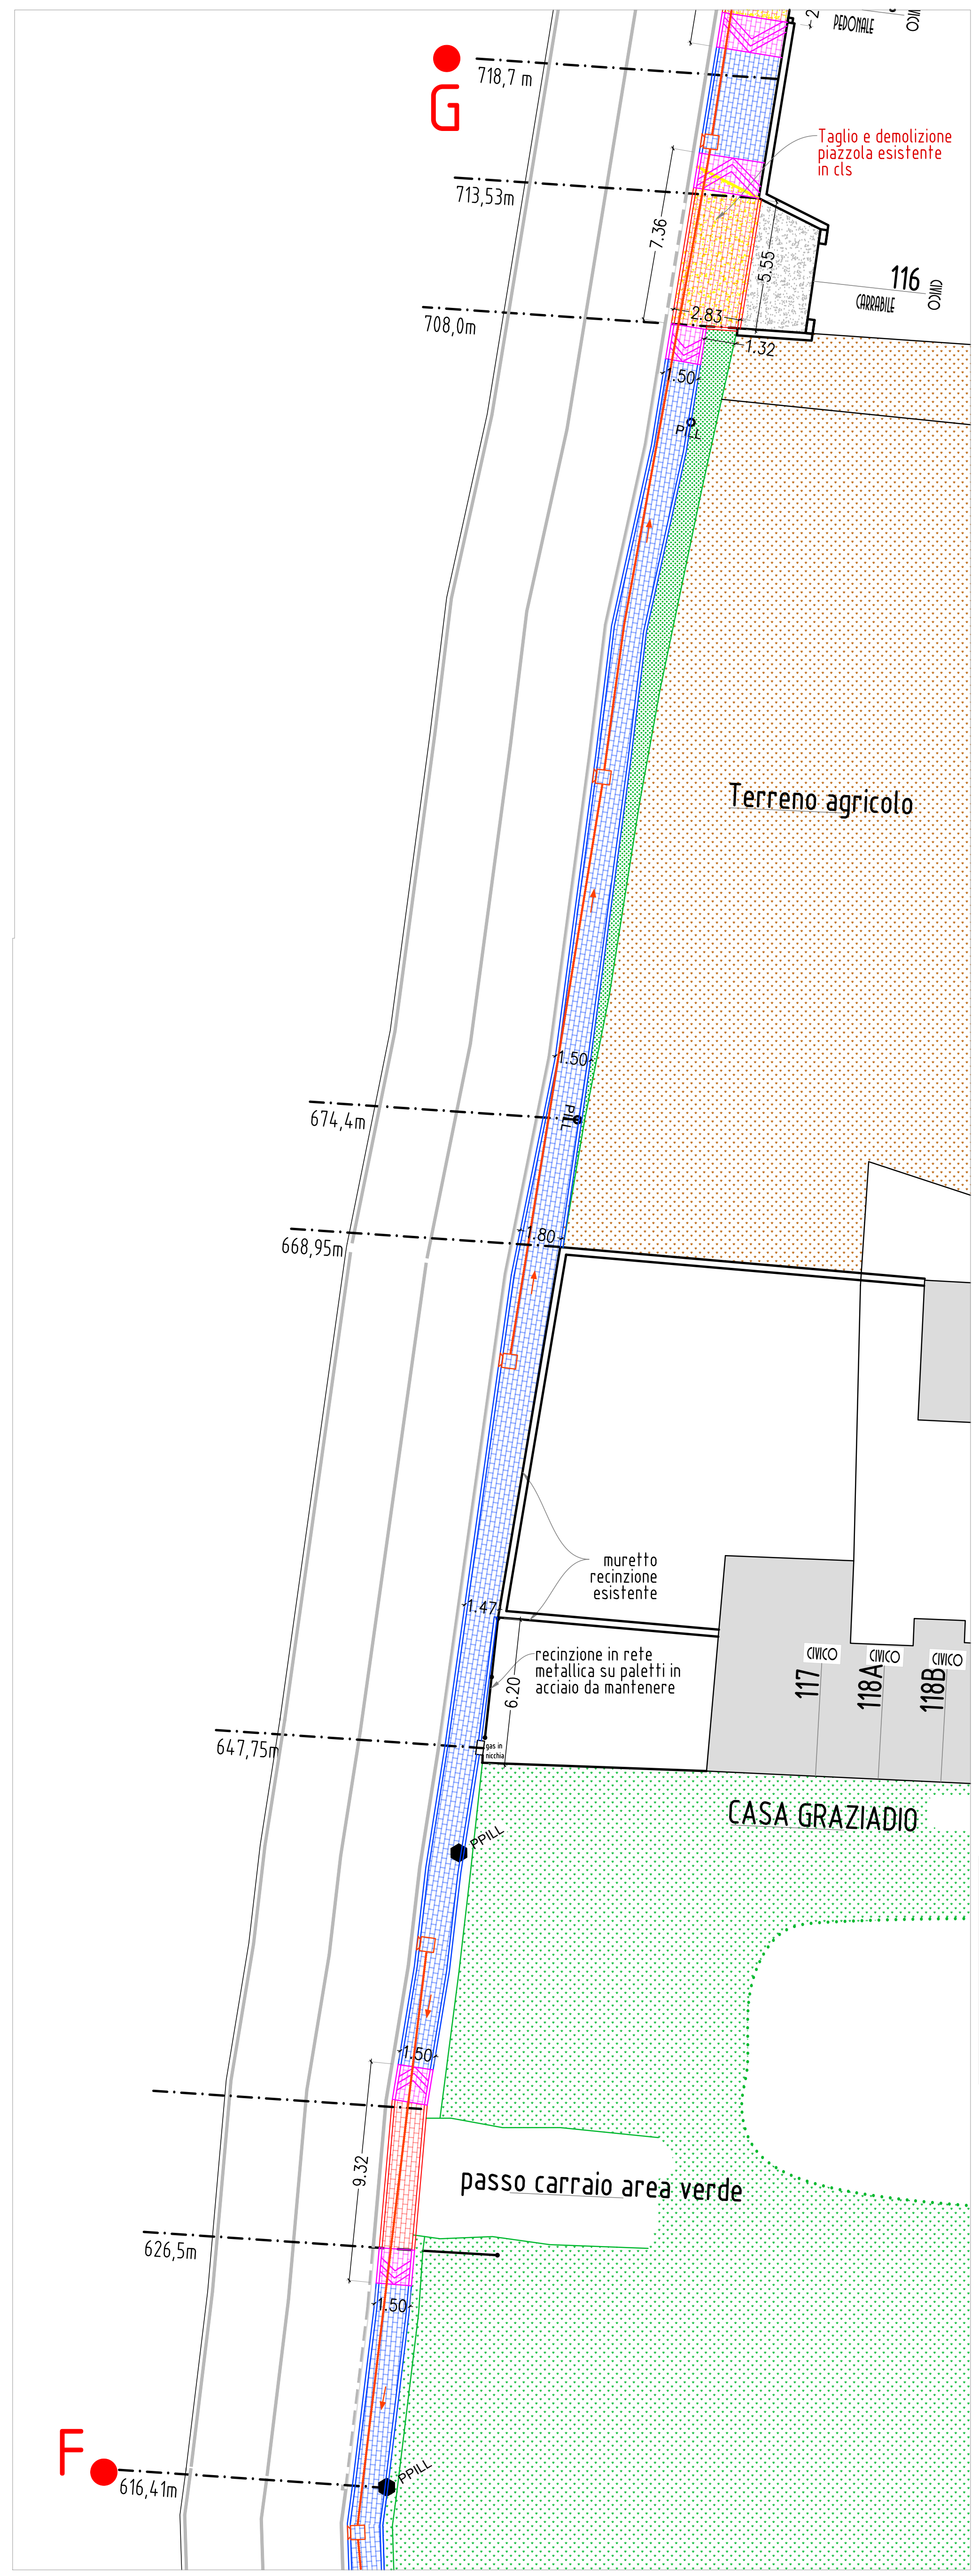

C.A.D.F. S.p.A.

Ciclo integrato Acquedotto Depurazione Fognatura

REALIZZAZIONE POZZETTO PER ALLACCIAMENTO ALLA FOGNATURA PUBBLICA ESISTENTE

SCHEMA TIPO

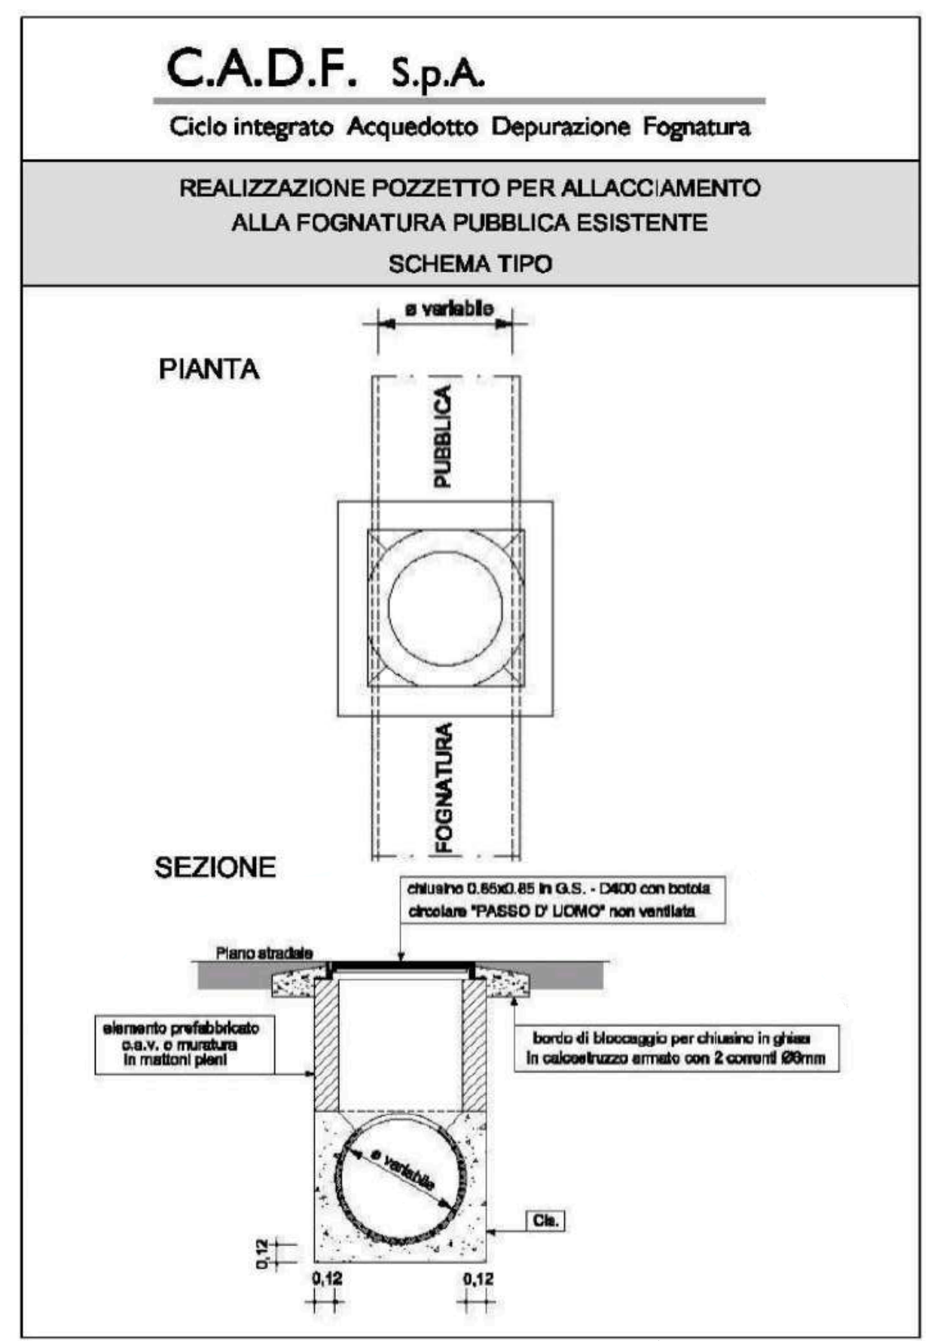
PIANTA
ø variabile
PUBBLICA
FOGNATURA
SEZIONE
chiusino 0.65x0.65 in G.S. - D400 con botola circolare "PASSO D' UOMO" non ventilata
Piano stradale
elemento prefabbricato c.a.v. o muratura in mattoni pieni
bordo di bloccaggio per chiusino in ghisa in calcestruzzo armato con 2 correnti Ø8mm
ø variabile
Cls.
0,12
0,12
0,12

SCHEMA TIPOLOGICO DI ALLACCIO ALLA FOGNATURA ESISTENTE. EPU: PA.14

TIPOLOGICO ASFALTO SU STRADELLO - SCALA 1:20

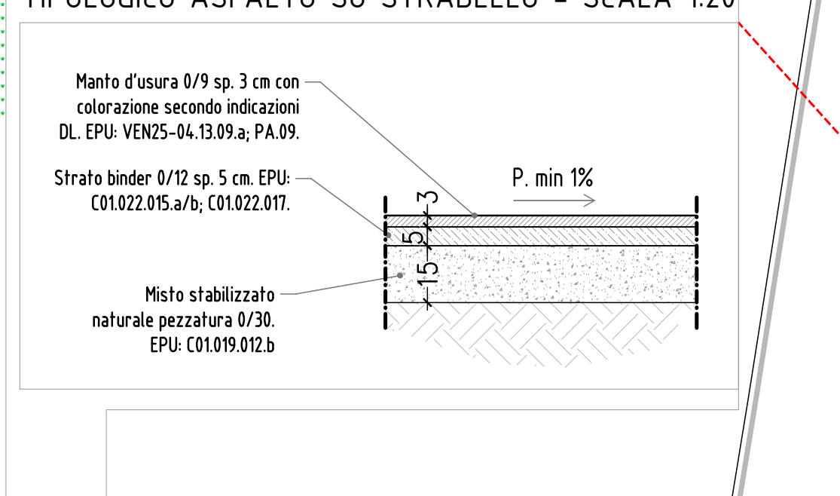
Manto d'usura 0/9 sp. 3 cm con colorazione secondo indicazioni DL. EPU: VEN25-04.13.09.a; PA.09.
Strato binder 0/12 sp. 5 cm. EPU: C01.022.015.a/b; C01.022.017.
Misto stabilizzato naturale pezzatura 0/30. EPU: C01.019.012.b
P. min 1%

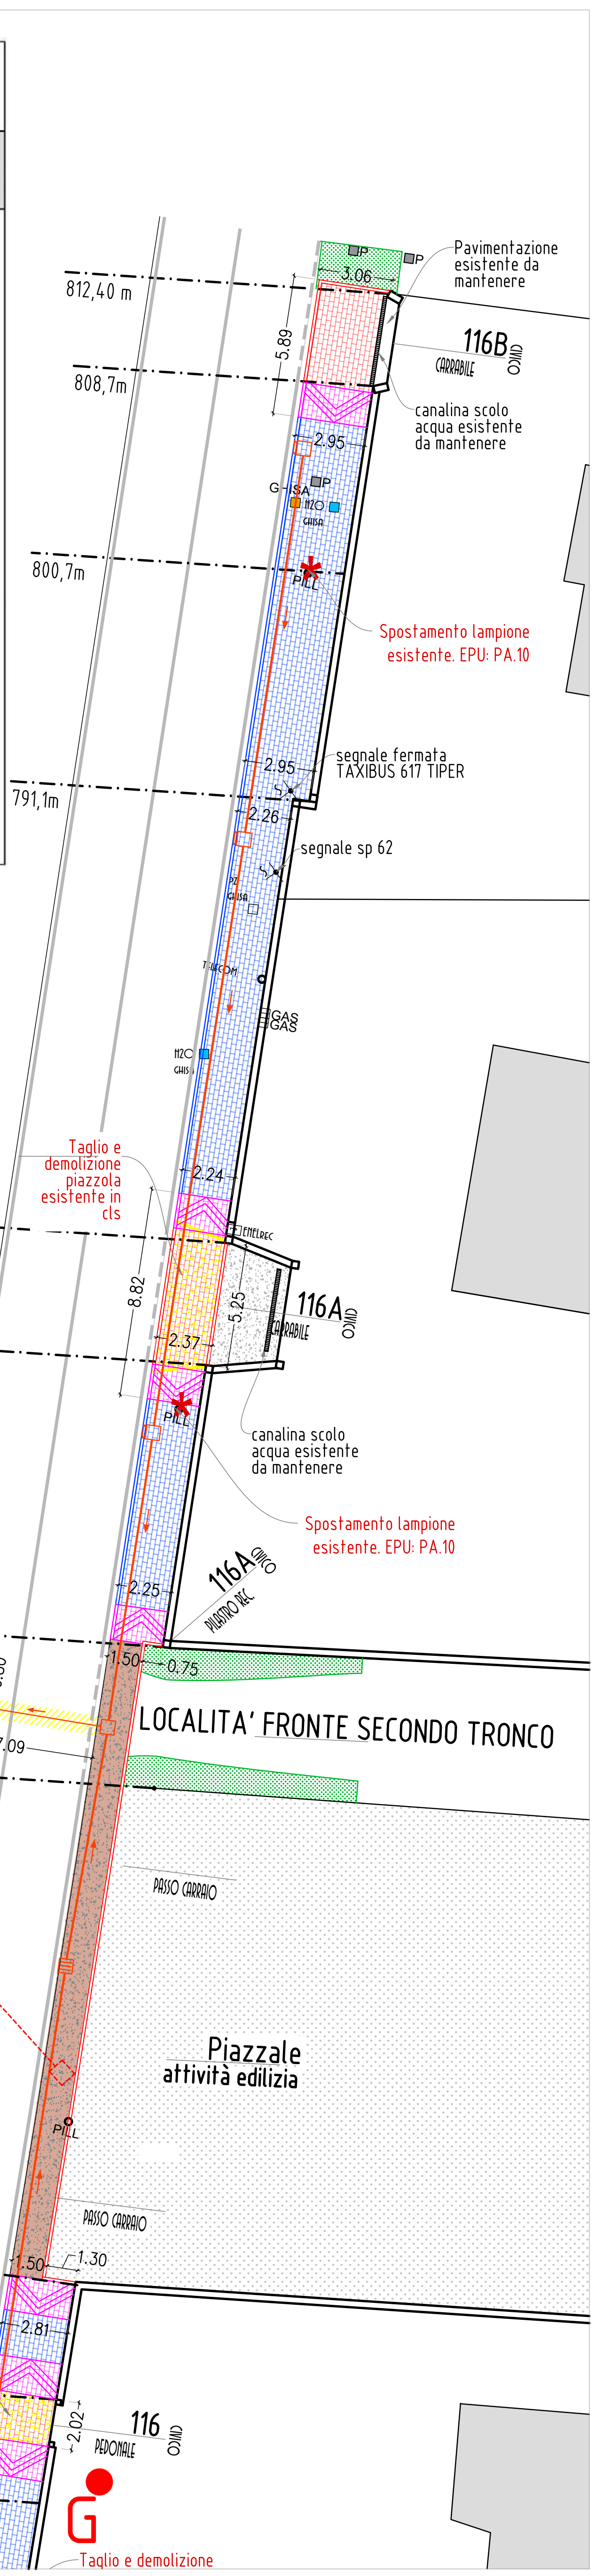
812,40 m
808,7m
800,7m
791,1m
772,2m
767,0m
754,9m
749,0m
728,0m
723,0m
718,7 m
116B CIVICO
Pavimentazione esistente da mantenere
canalina scolo acqua esistente da mantenere
Spostamento lampione esistente. EPU: PA.10
segnale fermata TAXIBUS 617 TIPER
segnale sp 62
Taglio e demolizione piazzola esistente in cls
116A CIVICO
116A CIVICO
canalina scolo acqua esistente da mantenere
Spostamento lampione esistente. EPU: PA.10
Allaccio a linea esistente con pozzetto 60x60 cm. EPU: PA.14
Prevedere taglio, demolizione e ripristino finale asfalto
LOCALITA' FRONTE SECONDO TRONCO
Piazzale attività edilizia
116 CIVICO
G
Taglio e demolizione

TIPOLOGICO BOCCA DI LUPO - SCALA 1:20

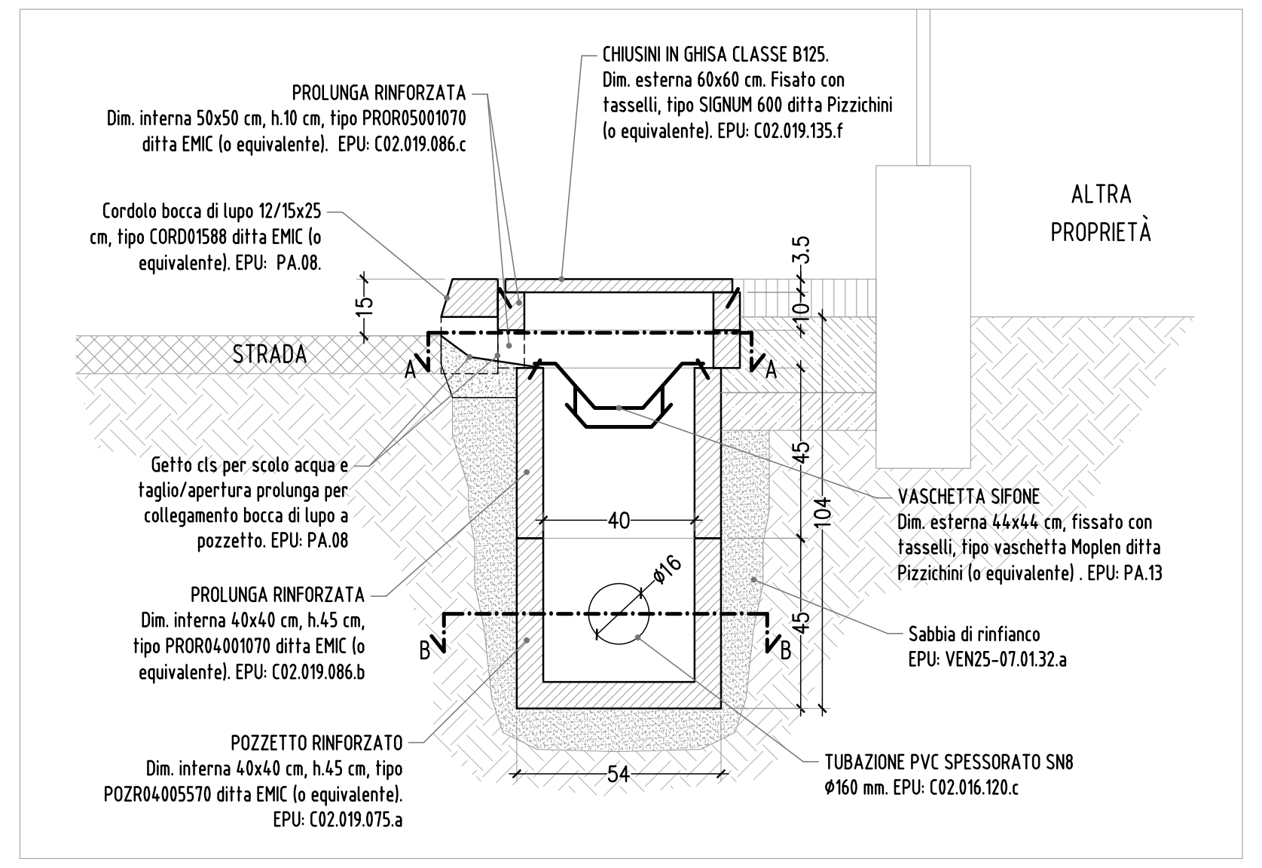
PROLUNGA RINFORZATA Dim. interna 50x50 cm, h.10 cm, tipo PROR05001070 ditta EMIC (o equivalente). EPU: C02.019.086.c
CHIUSINI IN GHISA CLASSE B125. Dim. esterna 60x60 cm. Fisato con tasselli, tipo SIGNUM 600 ditta Pizzichini (o equivalente). EPU: C02.019.135.f
ALTRA PROPRIETÀ
Cordolo bocca di lupo 12/15x25 cm, tipo CORD01588 ditta EMIC (o equivalente). EPU: PA.08.
STRADA
15
3.5
10
45
104
45
40
Ø16
54
A
A
B
B
Getto cls per scolo acqua e taglio/apertura prolunga per collegamento bocca di lupo a pozzetto. EPU: PA.08
VASCHETTA SIFONE Dim. esterna 44x44 cm, fissato con tasselli, tipo vaschetta Moplen ditta Pizzichini (o equivalente) . EPU: PA.13
PROLUNGA RINFORZATA Dim. interna 40x40 cm, h.45 cm, tipo PROR04001070 ditta EMIC (o equivalente). EPU: C02.019.086.b
Sabbia di rinfianco EPU: VEN25-07.01.32.a
POZZETTO RINFORZATO Dim. interna 40x40 cm, h.45 cm, tipo POZR04005570 ditta EMIC (o equivalente). EPU: C02.019.075.a
TUBAZIONE PVC SPESSORATO SN8 Ø160 mm. EPU: C02.016.120.c

TIPOLOGICO BOCCA DI LUPO (Sez. AA) - SCALA 1:20

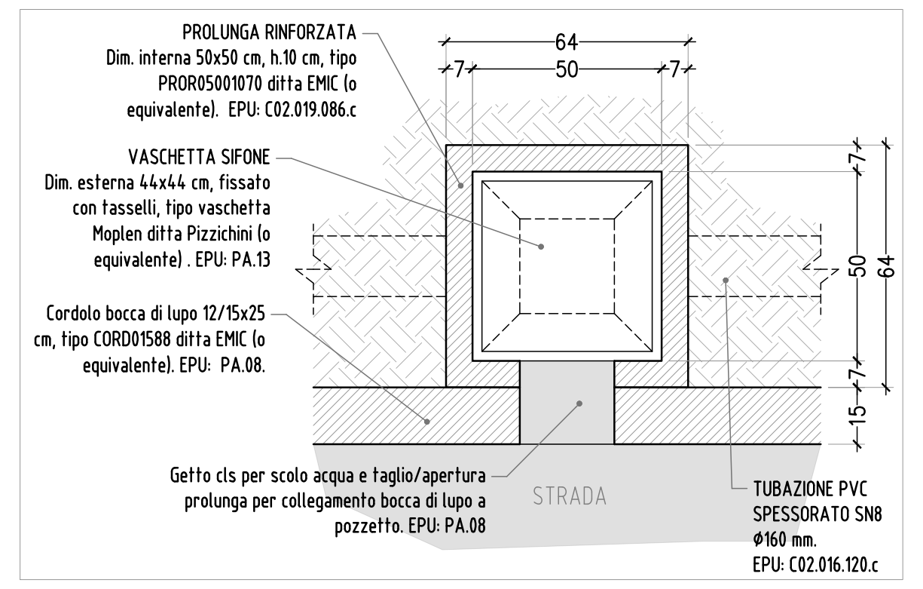
PROLUNGA RINFORZATA Dim. interna 50x50 cm, h.10 cm, tipo PROR05001070 ditta EMIC (o equivalente). EPU: C02.019.086.c
VASCHETTA SIFONE Dim. esterna 44x44 cm, fissato con tasselli, tipo vaschetta Moplen ditta Pizzichini (o equivalente) . EPU: PA.13
Cordolo bocca di lupo 12/15x25 cm, tipo CORD01588 ditta EMIC (o equivalente). EPU: PA.08.
Getto cls per scolo acqua e taglio/apertura prolunga per collegamento bocca di lupo a pozzetto. EPU: PA.08
STRADA
TUBAZIONE PVC SPESSORATO SN8 Ø160 mm. EPU: C02.016.120.c
64
7
50
7
50
64
15

TIPOLOGICO BOCCA DI LUPO (Sez. BB) - SCALA 1:20

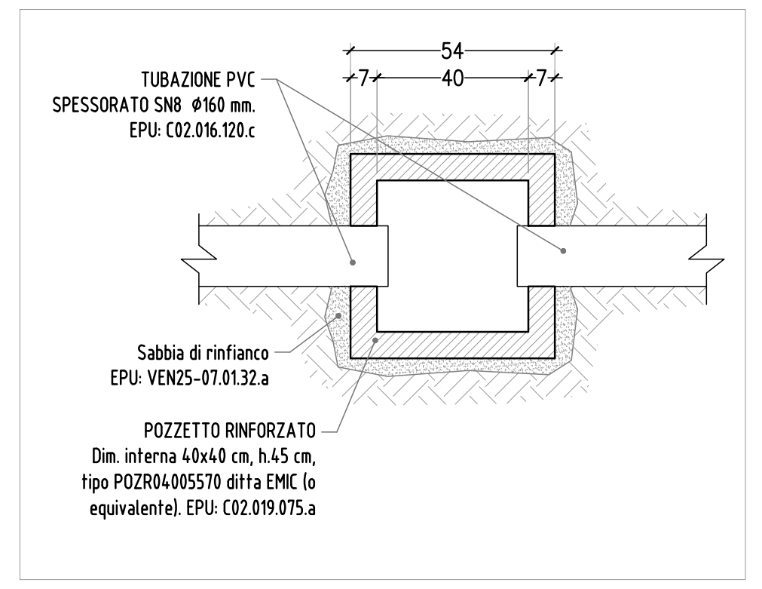
TUBAZIONE PVC SPESSORATO SN8 Ø160 mm. EPU: C02.016.120.c
54
7
40
7
Sabbia di rinfianco EPU: VEN25-07.01.32.a
POZZETTO RINFORZATO Dim. interna 40x40 cm, h.45 cm, tipo POZR04005570 ditta EMIC (o equivalente). EPU: C02.019.075.a

TIPOLOGICO BOCCA DI LUPO - SCALA 1:20

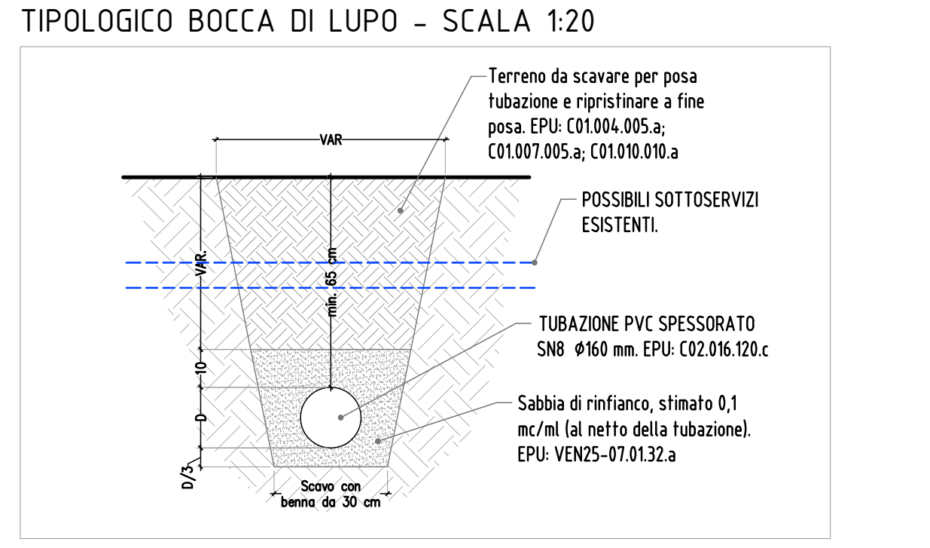
Terreno da scavare per posa tubazione e ripristinare a fine posa. EPU: C01.004.005.a; C01.007.005.a; C01.010.010.a
VAR
POSSIBILI SOTTOSERVIZI ESISTENTI.
VAR.
min. 65 cm
10
D
D/3
TUBAZIONE PVC SPESSORATO SN8 Ø160 mm. EPU: C02.016.120.c
Sabbia di rinfianco, stimato 0,1 mc/ml (al netto della tubazione). EPU: VEN25-07.01.32.a
Scavo con benna da 30 cm

COMUNE DI CODIGORO
PROVINCIA DI FERRARA

LAVORI DI MANUTENZIONE STRAORDINARIA STRADE DEL TERRITORIO COMUNALE DI CODIGORO E REALIZZAZIONE TRATTODI MARCIAPIEDE IN PONTELANGORINO.

CUP: D47H25000650004

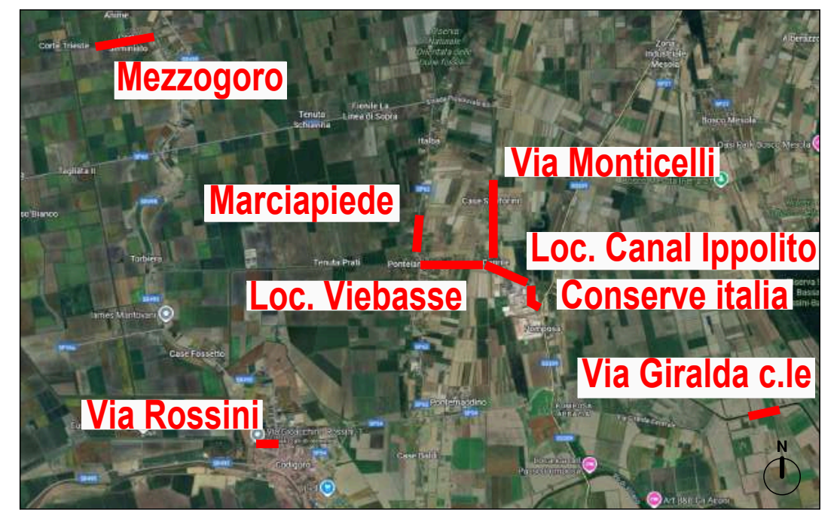

PROGETTO ESECUTIVO

OGGETTO ELABORATO:	DATA DI EMISSIONE:	ELABORATO:
MARCIAPIEDE PONTELANGORINO: PROGETTO DA MT 405 A MT 812	DICEMBRE 2025	TAV.04
	AGGIORNAMENTI:	

COMMITTENTE: COMUNE DI CODIGORO

PROGETTO: STEFANO BELTRAMI INGEGNERE
COLLABORAZIONE: MATTEO AGNELLITI ARCHITETTO

STUDIO DI INGEGNERIA BELTRAMI - C.SO ISONZO, 107/E 44121 FERRARA TELFAX +39 0532 762992 E-MAIL ING.BELTRAMISTEFANO@LIBERO.IT

FILE: 2025 11 04_STRADE CODIGORO.DWG ARCHIVIO: SB_2025_341 ELABORATI PROTETTI DAL DIRITTO DI AUTORE