



COMUNE DI CODIGORO
Provincia di Ferrara

APPALTO INTEGRATO DELL'INTERVENTO DI
REALIZZAZIONE NUOVO SPAZIO POLIVALENTE
CAMPUS DELTA

CUP D45E20006030005 - CIG B73B8CEB2A

PROGETTO ESECUTIVO

Elaborati grafici architettonici:

Allegato:

Tavola:

PLANIMETRIA E SEZIONI INTERVENTI -
INDIVIDUAZIONE STERRI E RIPORTI

Nome file

Data progetto:

Scala:

2.5 - Planimetria e sezioni interventi - Individuazione sterrì e riporti REV01

FEBBRAIO 2026

1:200

Responsabile Unico di Progetto:

Ing. MICHELE GUALANDI
Dirigente IV Settore - Servizio Progetti Speciali, PNRR, PNC, Fondi Comunitari, Contratti e Appalti

Impresa Affidataria:

Impresa Consorzziata Esecutrice:


CONSORZIO EDILI AFFIDATARI RAVENNA


Lavori edili e stradali

Gruppo di Progettazione:

Ing. RAFFAELLA LOMBARDI
Coordinatore generale, CSP e VVF
Ing. LUCA FREDDI
Progettazione CAM e DNSH


Ing. ALBERTO CIPRESSI
Progettazione impianti meccanici
Ing. RICCARDO FABBRI
Progettazione strutturale

Ing. GIOVANNI MINORI
Tecnico competente in materia
acustica


Arch. SEBASTIANO SARTI
Progettazione architettonica


Per. Ind. MARCO GHEZZI
Progettazione impianti elettrici e speciali

Procedura di controllo interno

Rev.	DESCRIZIONE:	Data:
00	EMISSIONE	FEBBRAIO 2026
01	REVISIONE A SEGUITO DELL'INCONTRO DEL 30/04/2026 CON LA SA	MAGGIO 2026

LEGENDA

× 41.065

Quota altimetrica di Rilievo

P X.XX

Quota altimetrica di Progetto

•

Alberature esistenti delle aree esterne,
non oggetto di intervento

•

Alberature esistenti


•

Alberature esistenti rimosse

Volume di Sterro

Volume di Riporto

* Il materiale di scavo viene completamente riutilizzato in loco

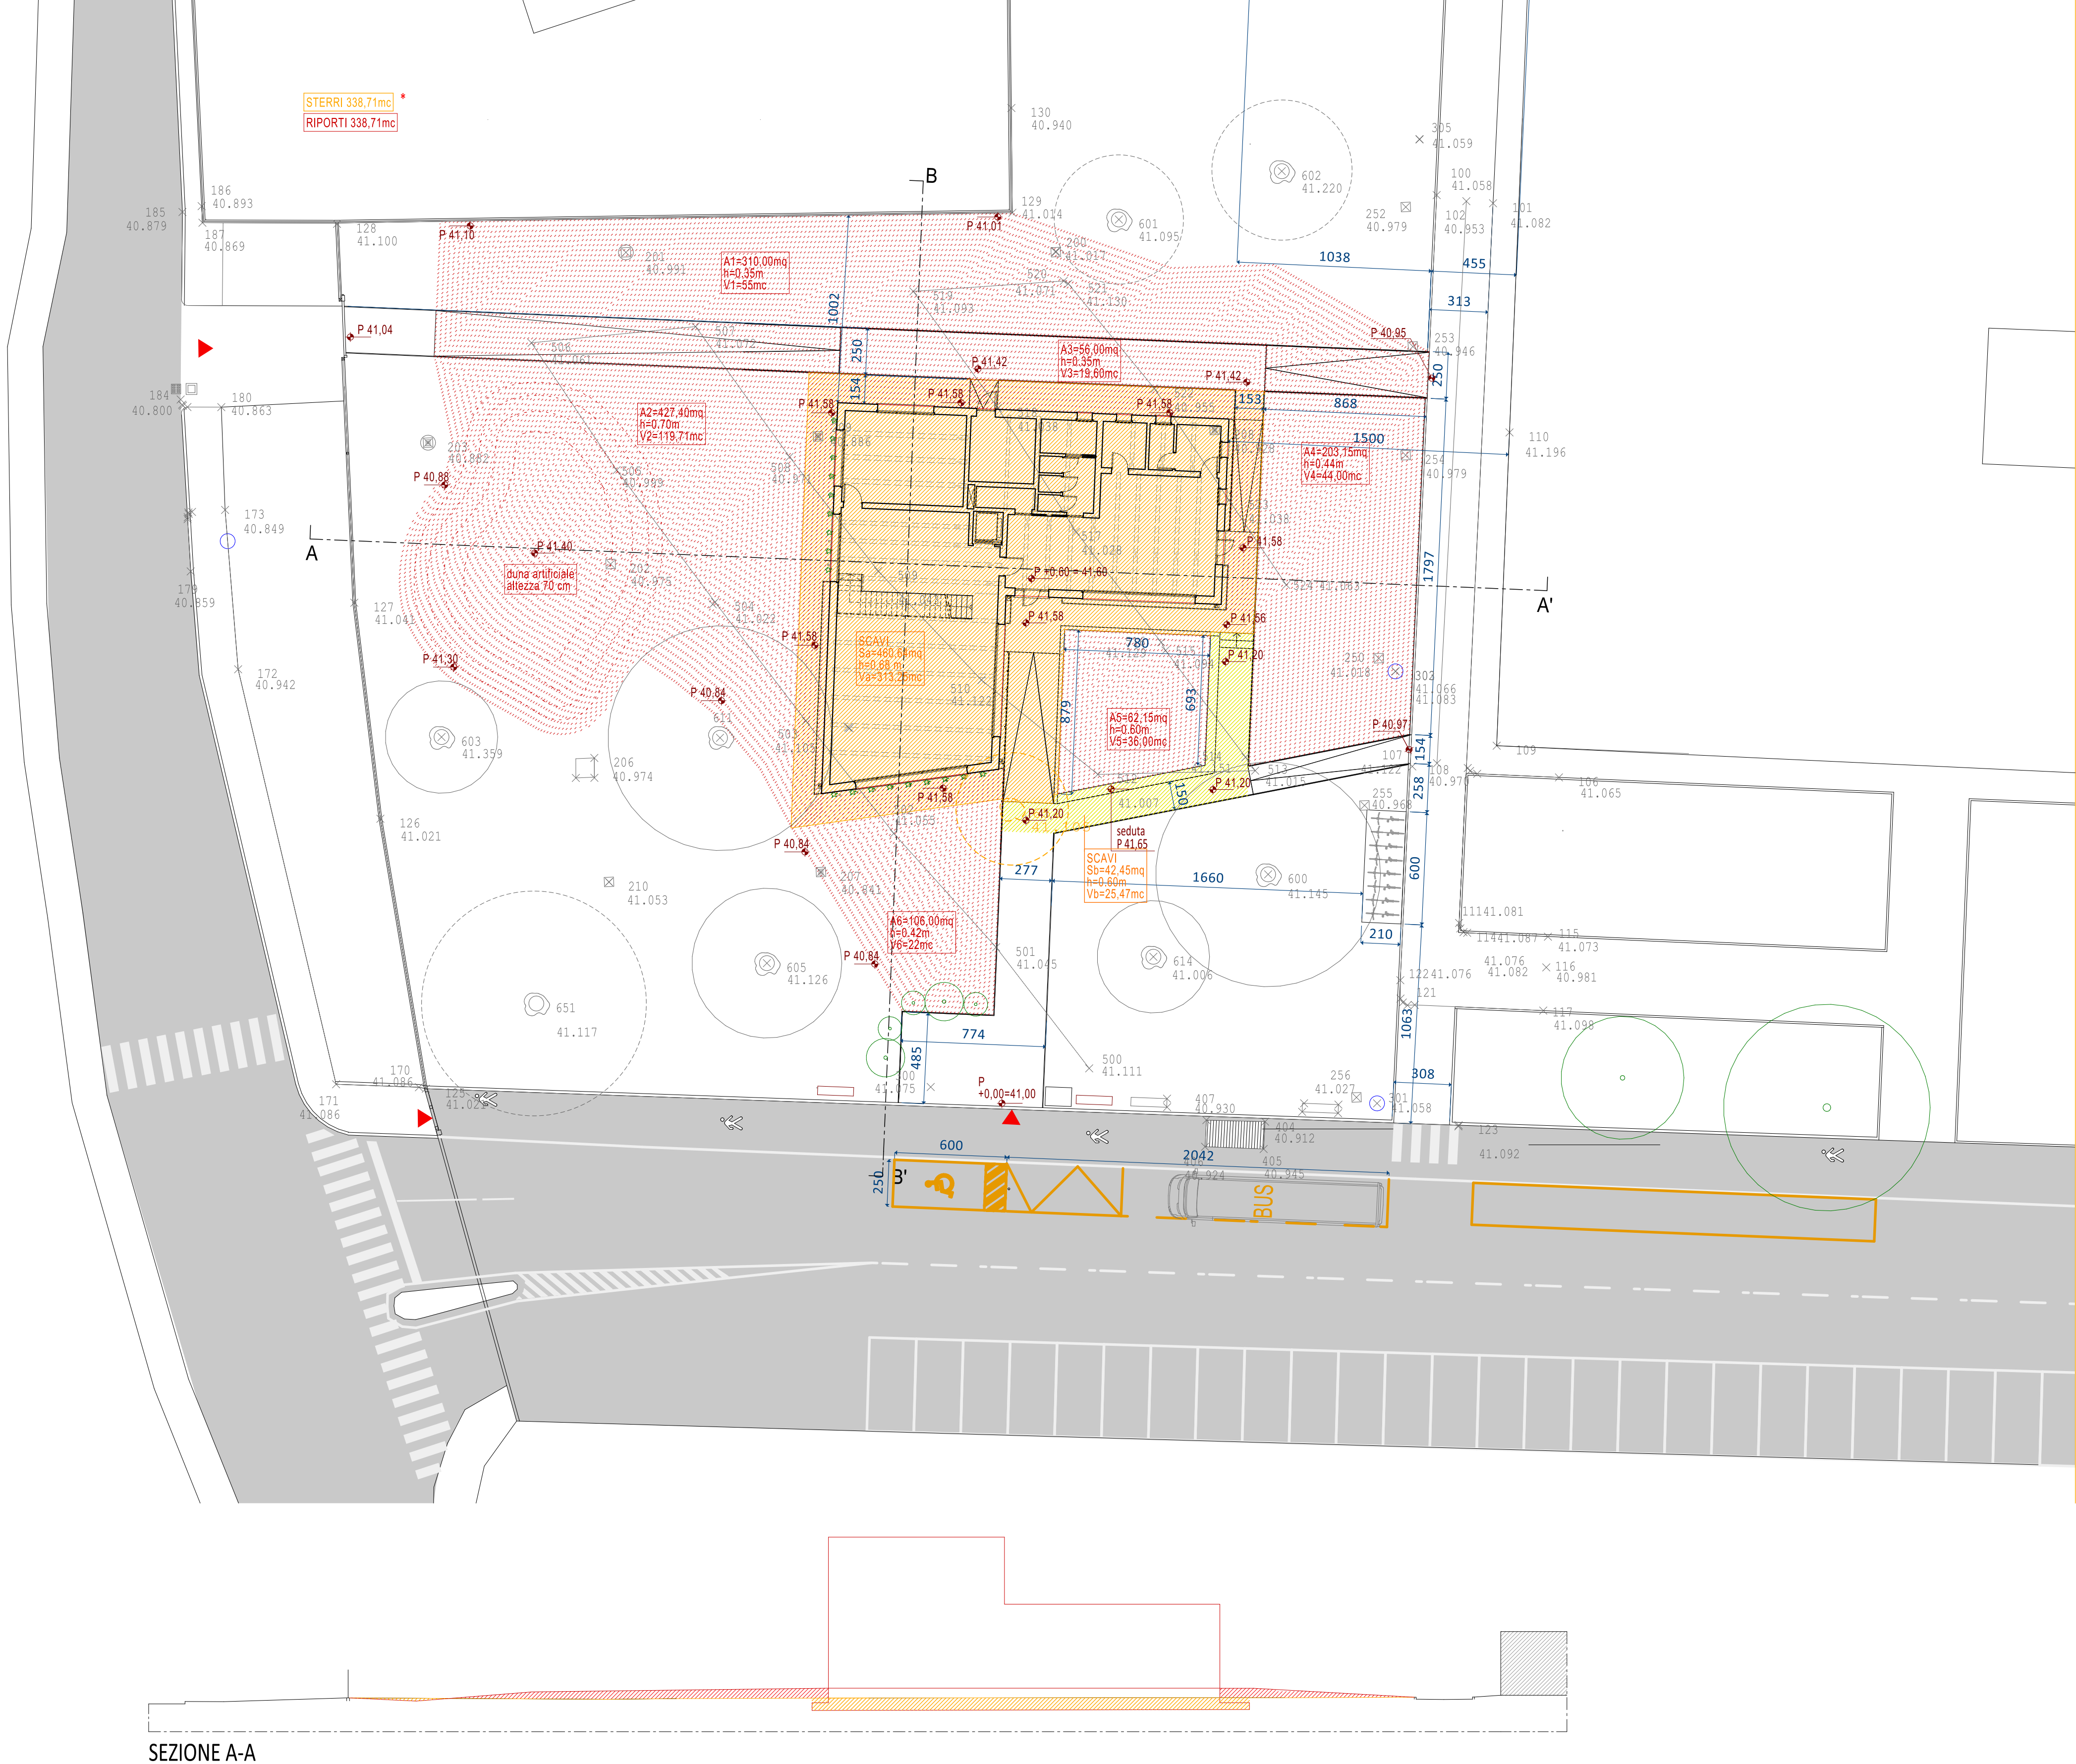

SEZIONE A-A

SEZIONE B-B