

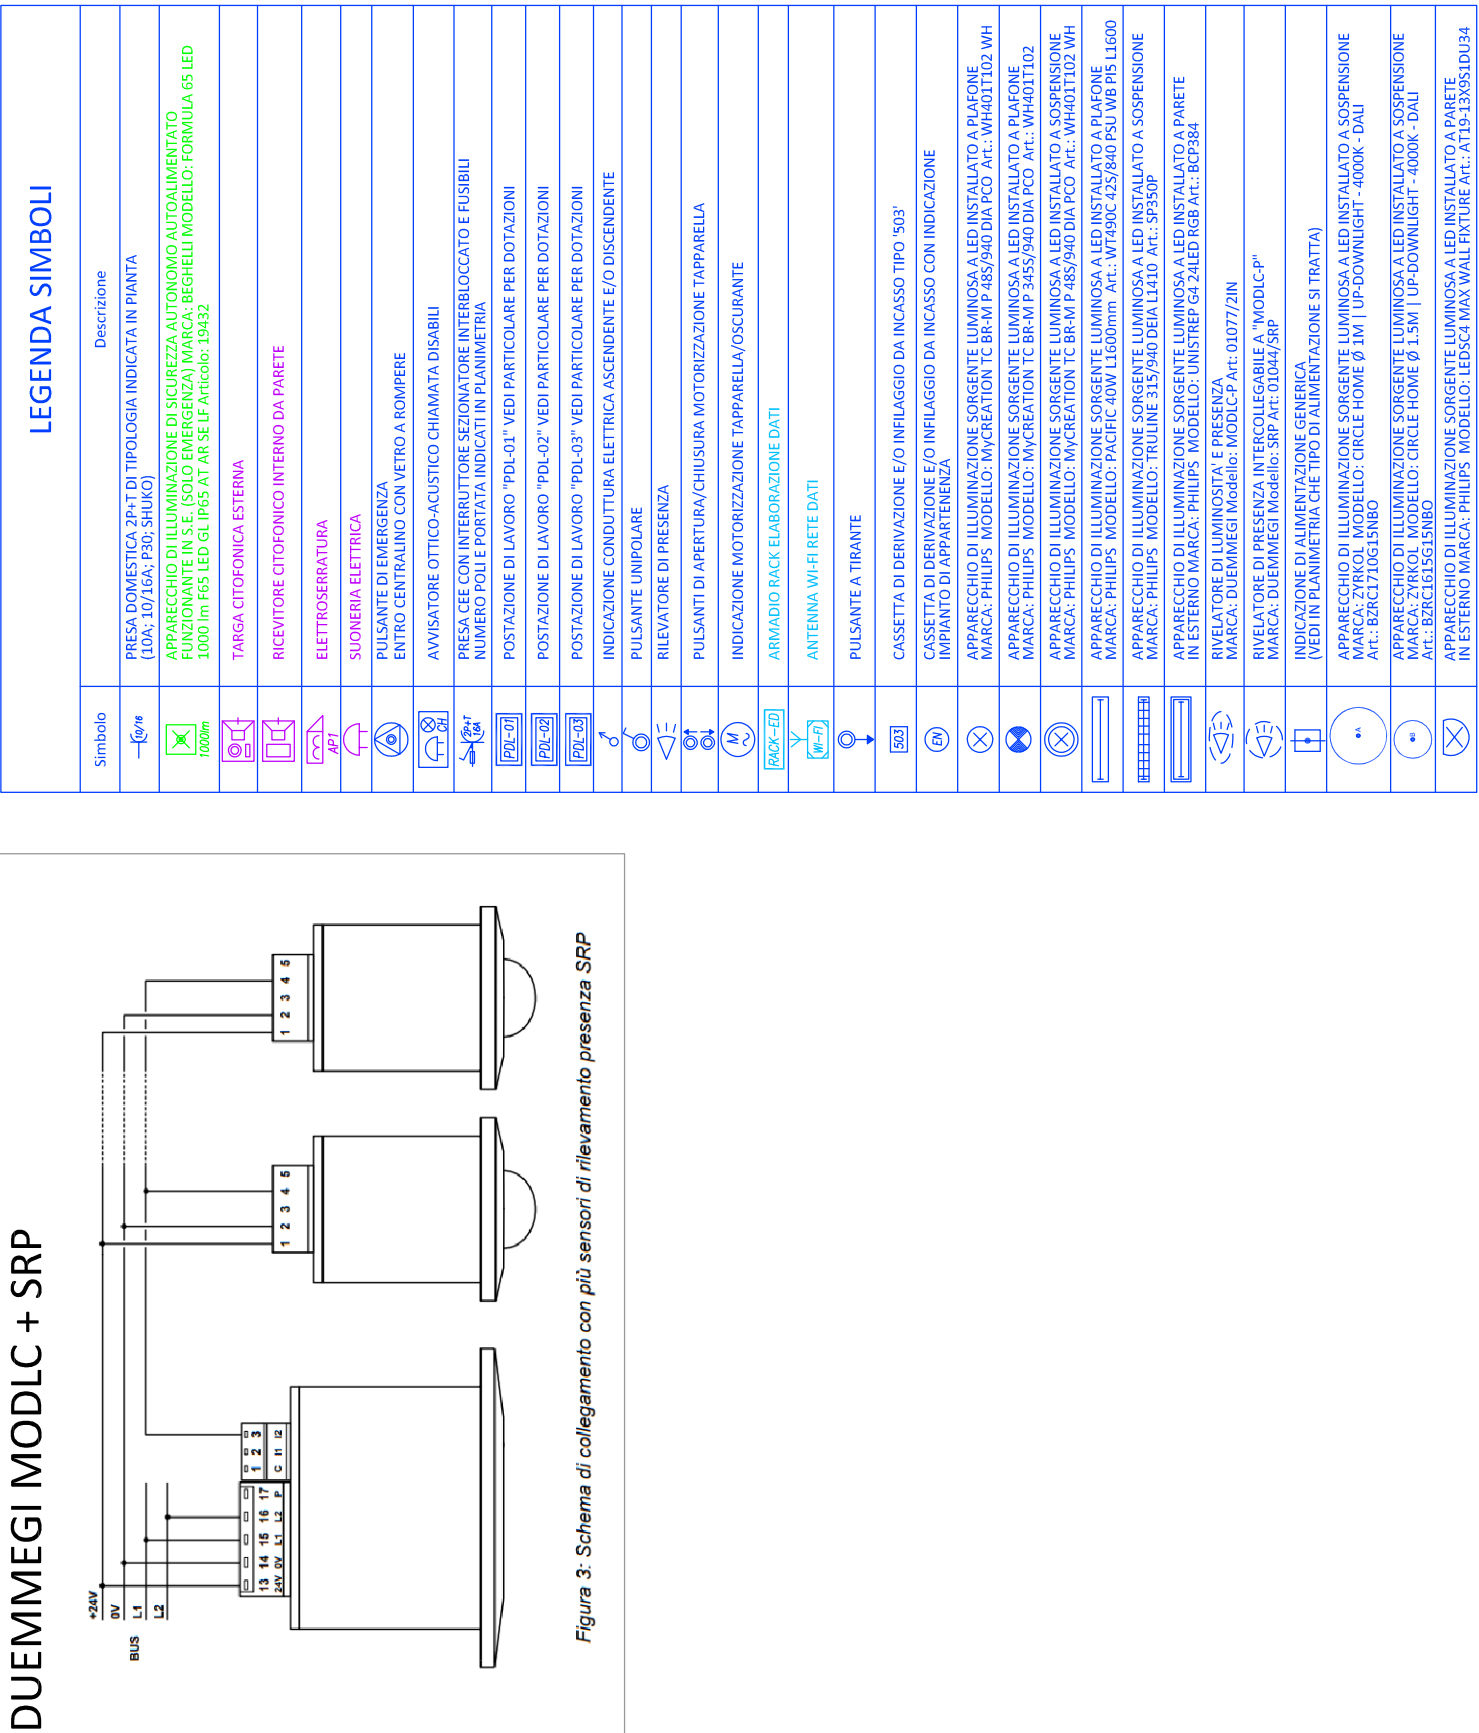
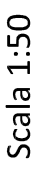
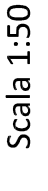
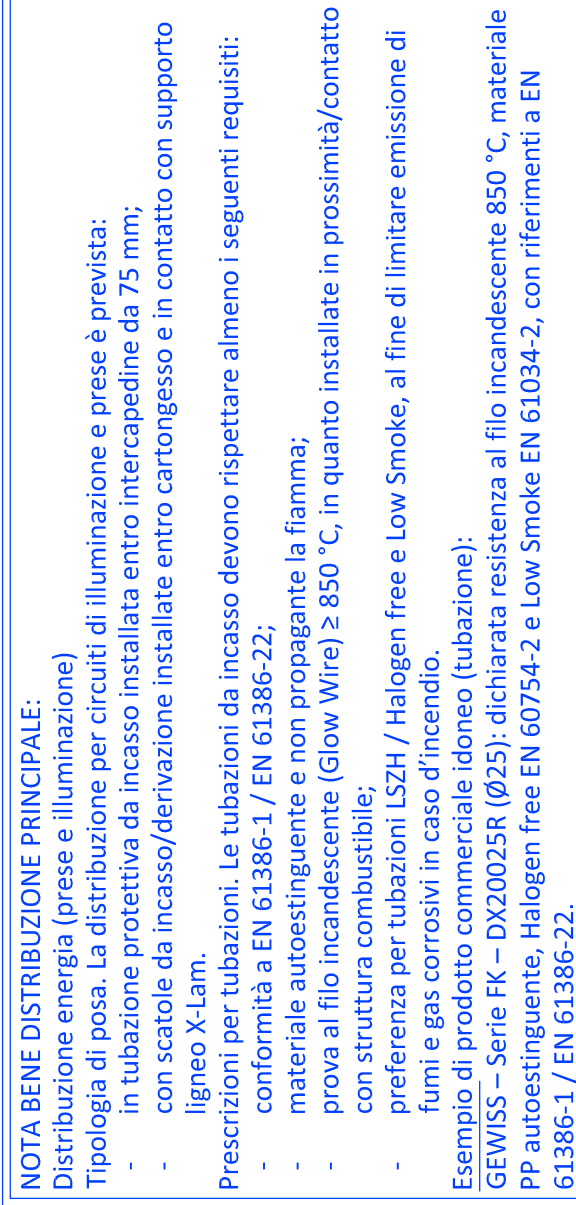


Scale 1:100

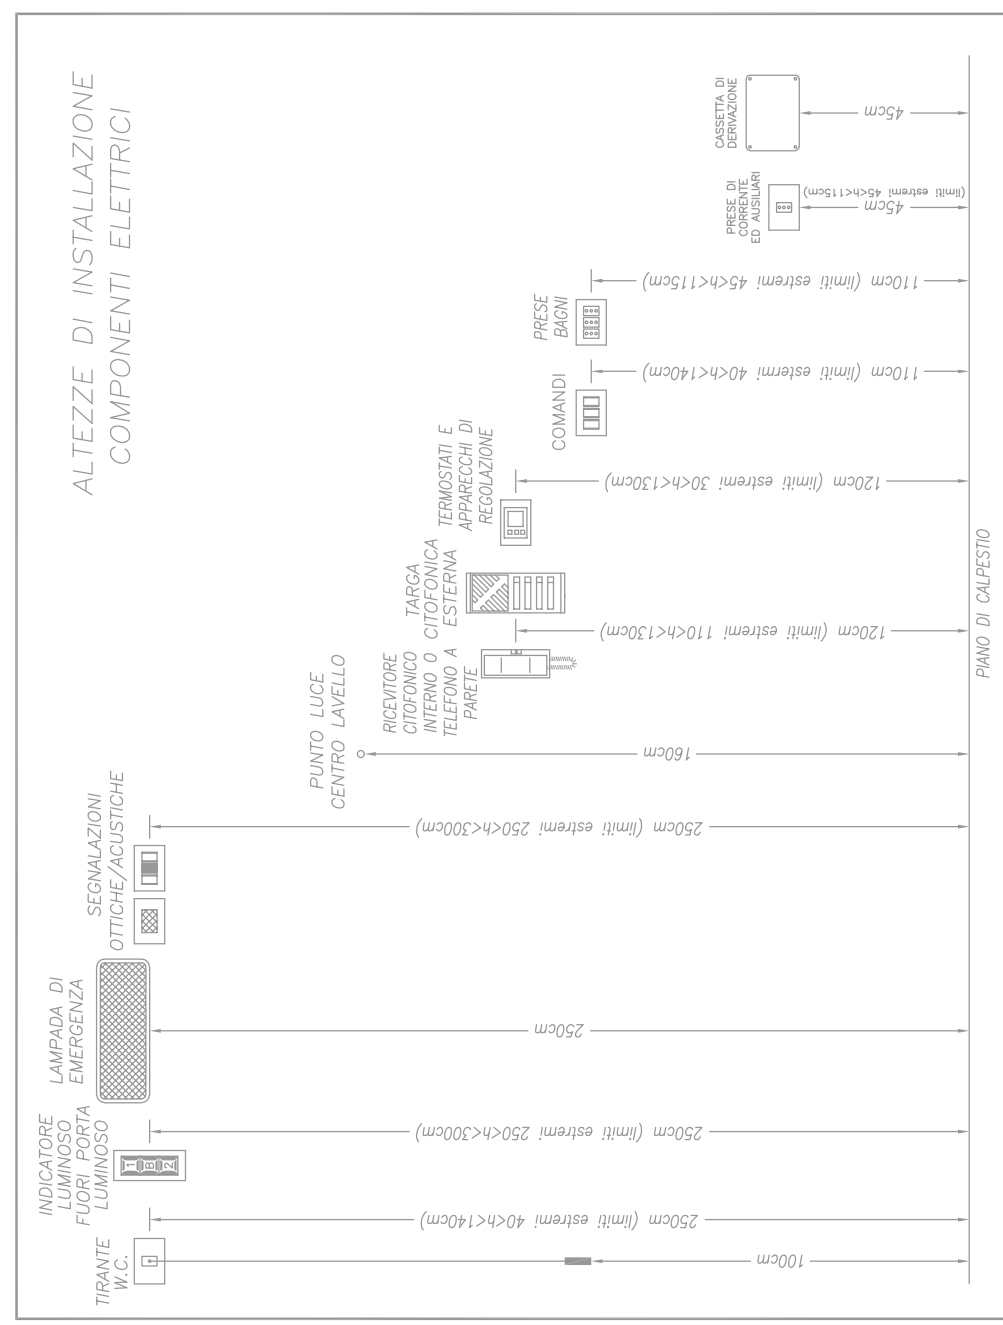

Scala 1:100

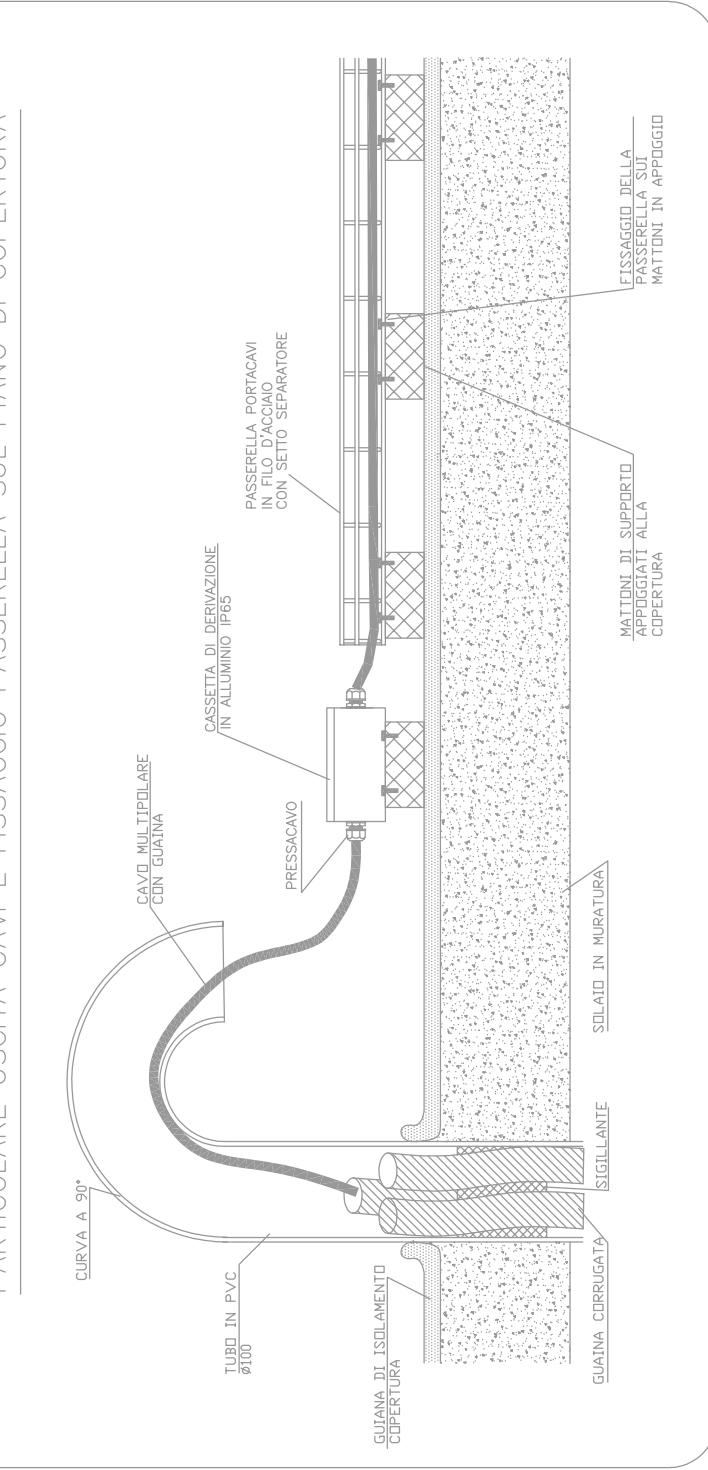

IMPUS DELTA

CUP D45E20006030005 - CIG B73B8CEB2A

PROGETTO ESECUTIVO

special:**Responsabile Unico di Progetto:**

Ing. MICHELE GUALANDI

Impresa Affidataria:



Gruppo di Progettazione:

Ing. RAFFAELLA LOMBARDI

Indirizzo
Coordinatore generale, CSP e VF
Ing. LUCA EREDDI

ING. LUCA FREDDI
Progettazione CAM e DNC

Arch. SEBASTIANO SARTI

Progettazione architettonica


Procedura di controllo interno

Rev.	DESCRIZIONE:
------	--------------

00	EMISSIONE
----	-----------

01	REVISIONE A SEGUITO DELL'INCONTRO
----	-----------------------------------

--	--
